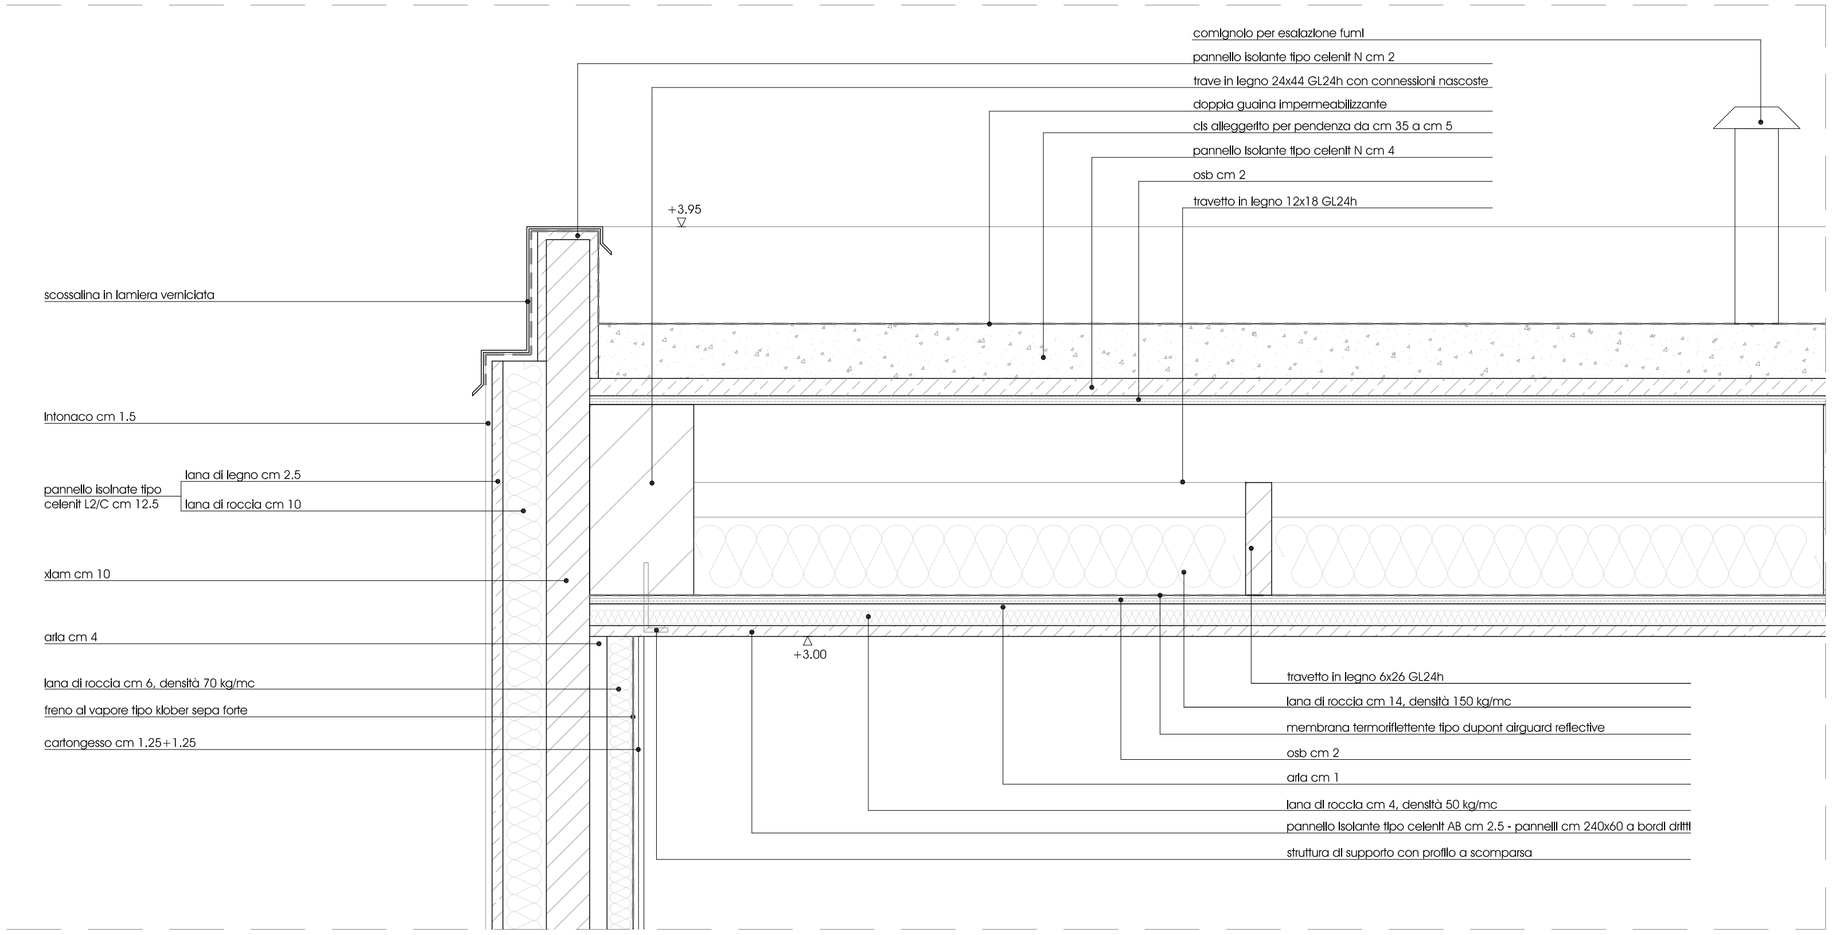

PARTICOLARE A

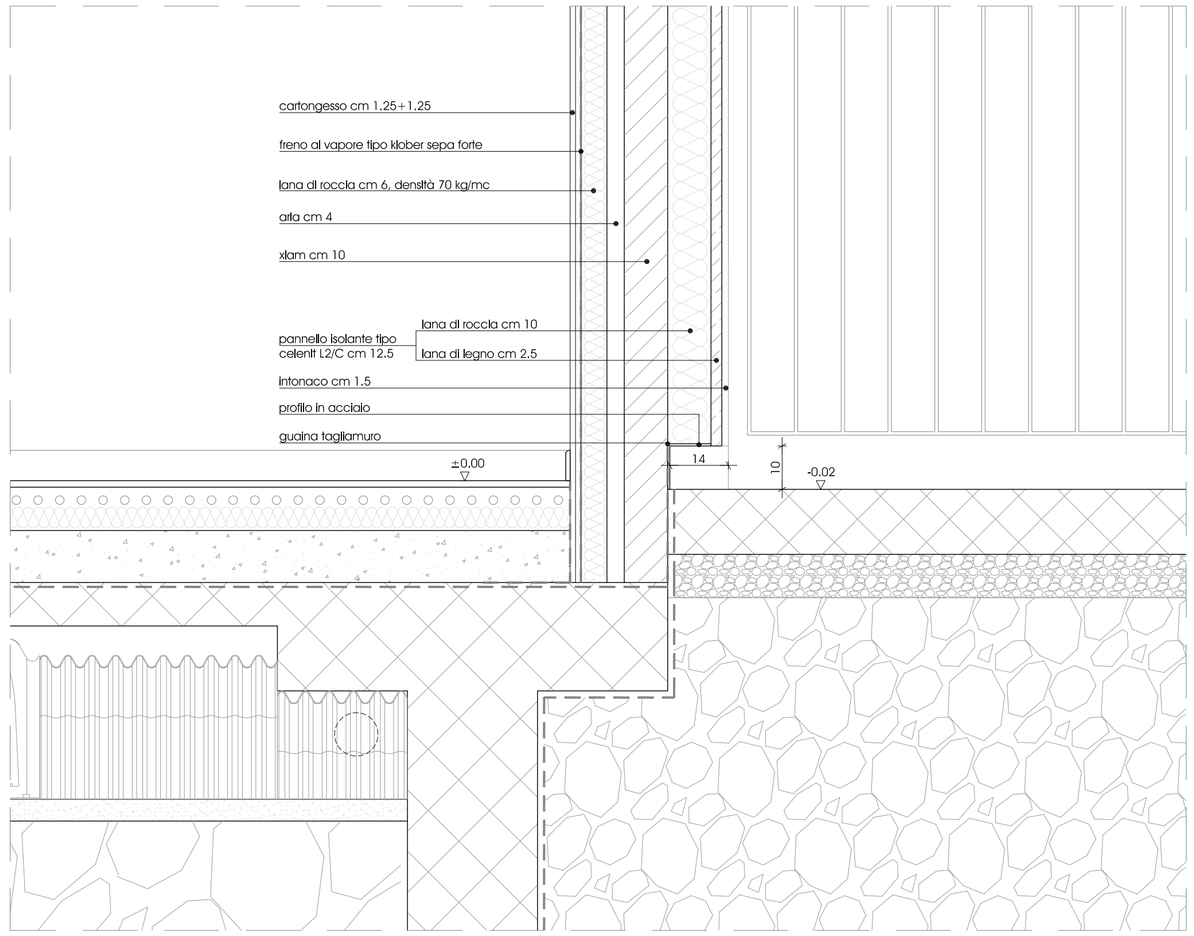

PARTICOLARE C

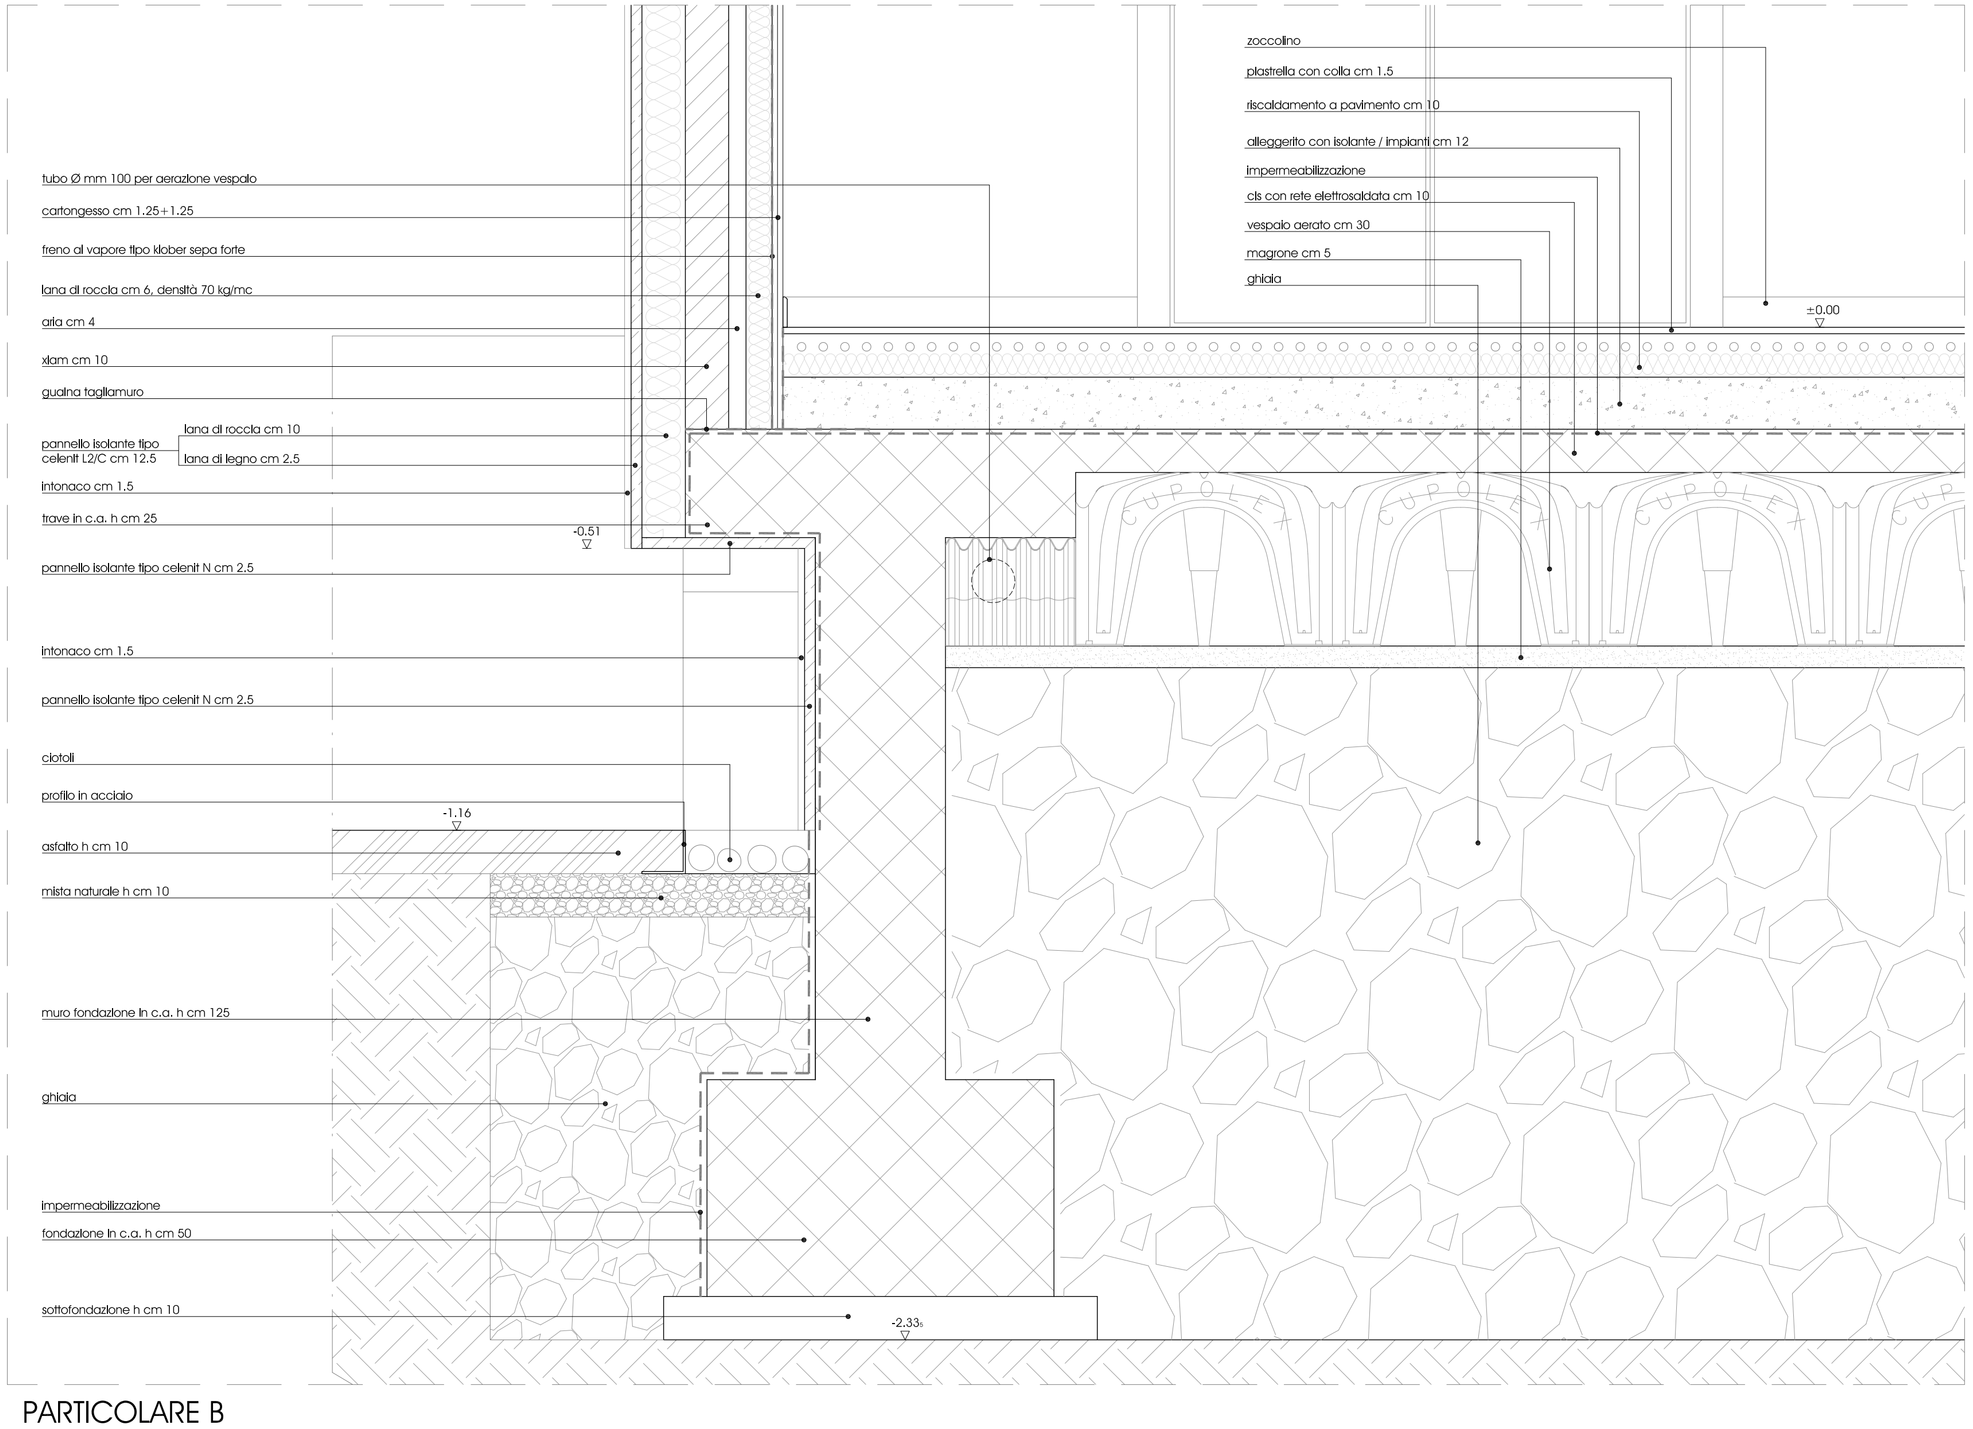

PARTICOLARE B

- REGIONE PIEMONTE -
- PROVINCIA DI NOVARA -

COMUNE DI AGRATE CONTURBIA

NUOVO SPAZIO MENSA IN AMPLIAMENTO ALLA SCUOLA ELEMENTARE RADICE LOMBARDI

PROGETTAZIONE DEFINITIVA/ ESECUTIVA

PROGETTAZIONE:

GAVINELLI ARCHITETTURA
28019 SUNO (NO) via Matteotti 7
Tel. +39 032285044
e-mail: info@gavinelliarchitettura.it

STUDIO ASSOCIATO G4
28010 AGRATE CONTURBIA (NO)
piazza Roma 1
Tel. +39 0322832372
e-mail: alece@libero.it

elaborato
Particolari A - B - C

scala
1 : 10

data
MARZO 2016

tavola n.
08e

DIMENSIONE TAVOLA mm 841 x 594

TUTTE LE MISURE DEVONO ESSERE VERIFICATE IN CANTIERE
OGNI DIFFORMITÀ RISCONTRATA SUI DISEGNI DEVE ESSERE COMUNICATA ALLA DIREZIONE LAVORI

RIPRODUZIONE VIETATA - TUTTI I DIRITTI RISERVATI