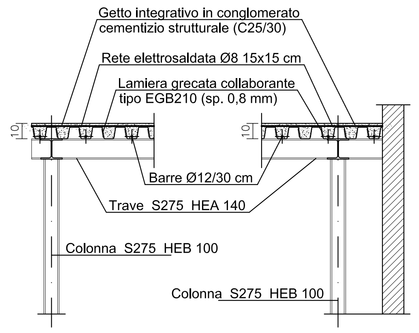

PARTICOLARE SOLETTA Rapp. 1:20

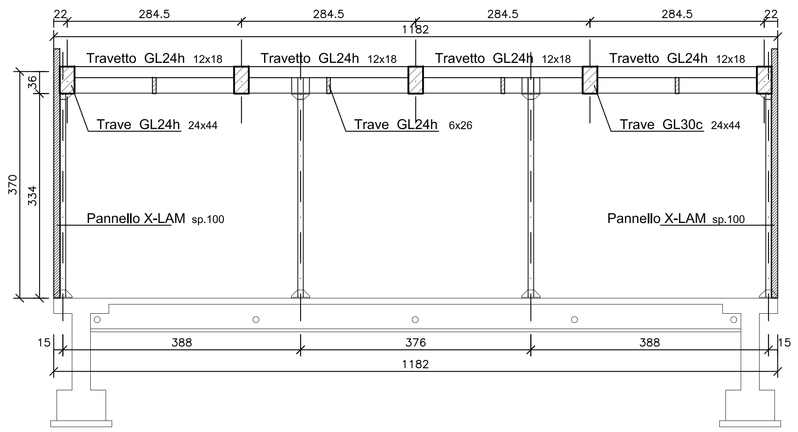

SEZIONE COPERTURA D-D Rapp. 1:50

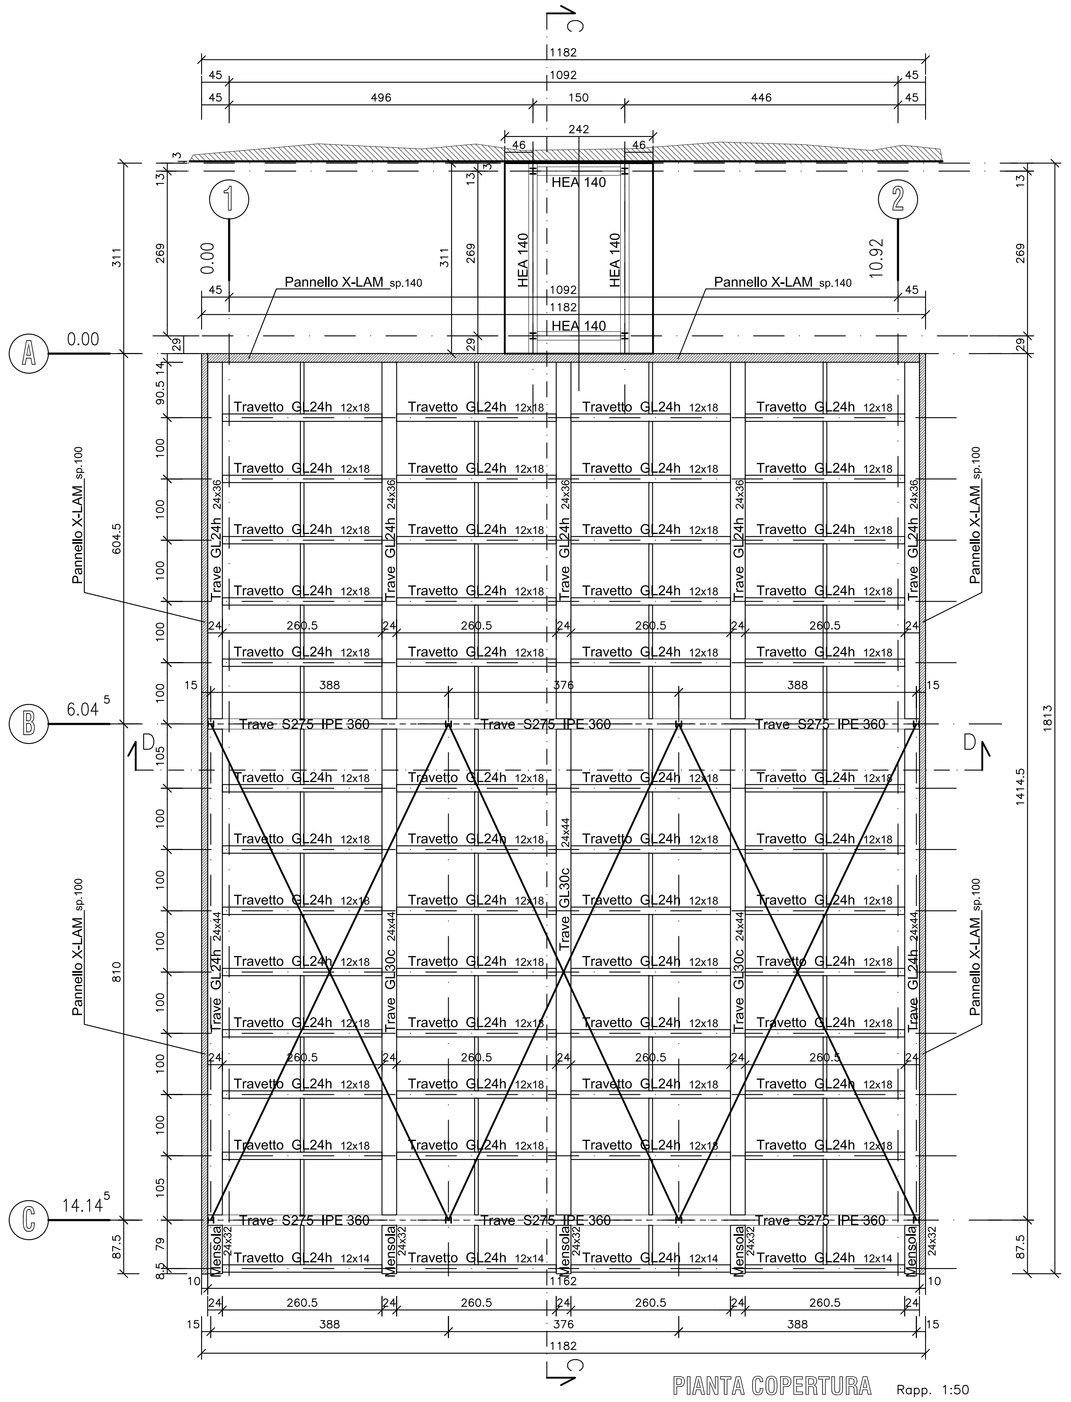

PIANTA COPERTURA Rapp. 1:50

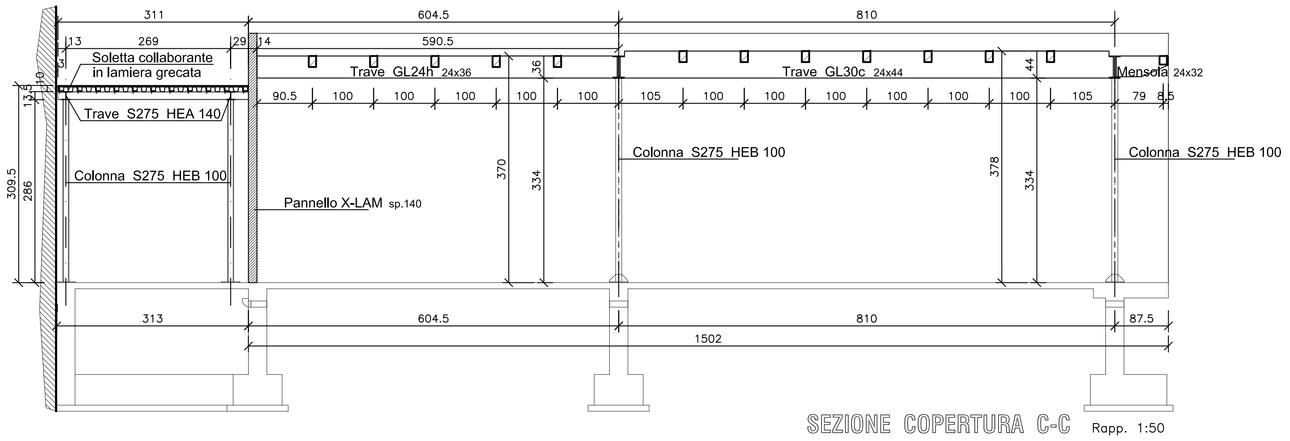

SEZIONE COPERTURA C-C Rapp. 1:50

Pannello X-LAM da 100mm (5 strati)
Pannello X-LAM da 140mm (5 strati)
Legno lamellare omogeneo di conifera GL24h e GL30c
Travetti 12x18h – passo 100/105cm
Travi principali 24x36h (GL24h)
Travi principali 24x44h (GL24h e GL30c)
Travi a mensola 24x32h
HEB100 materiale S275 – Colonne
HEA140 materiale S275 – Travi
IPE360 materiale S275 – Travi
Tondo diam.20mm materiale S275 – Tiranti di controv.
Tirafondi diam.16mm materiale B450C (fori diam.14mm)
Materiale piastre S275
Procedimento di saldatura: ad arco con elettrodi rivestiti
Saldature a completa penetrazione classe I

PRESTAZIONI ATTESE (punto 2.4 D. M. 14-01-2008)					
Vita nominale (Vn)	Classe d'uso	Coefficiente d'uso (Cu)	Categoria di sottosuolo	Categoria topografica	Zona sismica
50 anni	III	1,5	C*	T1	4
* La categoria del sottosuolo è stata ricavata dalla relazione geologica – geotecnica					

IL DIRETTORE DEI LAVORI DELLE OPERE STRUTTURALI OPERA UNICAMENTE AI SENSI DEGLI ARTT. 2 E 3 DELLA LEGGE 5-11-1971, N.1086 E QUINDI E' DA RITENERSI COMPLETAMENTE SOLLEVATO DA TUTTE LE RESPONSABILITA' E LE SANZIONI DERIVANTI DAGLI ARTT. 26-28-31-32-41 DELLA LEGGE 17-08-1942, N.1150 COSI' COME SUCCESSIVAMENTE MODIFICATA ED INTEGRATA (IN PARTICOLARE LA LEGGE 6-08-1967, N.765) E DALL'ART. 6 DELLA LEGGE 28-02-1985, N.47.
E' INOLTRE DA RITENERSI SOLLEVATO DA OGNI RESPONSABILITA' CONSEGUENTE AD UNA IMPERFETTA CONDUZIONE DEL CANTIERE IN SENSO LATO, ANCHE NEI CASI DI INFORTUNI SUL LAVORO E DANNI A TERZI (AI SENSI DEL D.LGS. N.494 DEL 14-08-1996 E DEL D.LGS. N.528 DEL 19-11-1999 E SUCCESSIVE MODIFICHE ED INTEGRAZIONI).

N.B. I DISEGNI STRUTTURALI DEVONO ESSERE LETTI INSIEME AD I CORRISPONDENTI DISEGNI ARCHITETTONICI.

- REGIONE PIEMONTE -
- PROVINCIA DI NOVARA -

COMUNE DI AGRATE CONTURBIA

NUOVO SPAZIO MENSA IN AMPLIAMENTO ALLA SCUOLA ELEMENTARE RADICE LOMBARDI

PROGETTAZIONE DEFINITIVA / ESECUTIVA

PROGETTAZIONE:

GAVINELLI ARCHITETTURA
28019 SUNO (NO) via Matteotti 7
Tel. +39 0322285044
e-mail: info@gavinelliarchitettura.it

STUDIO ASSOCIATO G4
28010 AGRATE CONTURBIA (NO)
piazza Roma 1
Tel. +39 0322832372
e-mail: alece@libero.it

elaborato: Strutture - copertura

scala: 1 : 50

data: MARZO 2016

tavola n. 16e

DIMENSIONE TAVOLA mm 1050 x 594

TUTTE LE MISURE DEVONO ESSERE VERIFICATE IN CANTIERE. OGNI DIFFORMITA' RISCONTRATA SUI DISEGNI DEVE ESSERE COMUNICATA ALLA DIREZIONE LAVORI

RIPRODUZIONE VIETATA - TUTTI I DIRITTI RISERVATI