


- REGIONE PIEMONTE -
- PROVINCIA DI NOVARA -

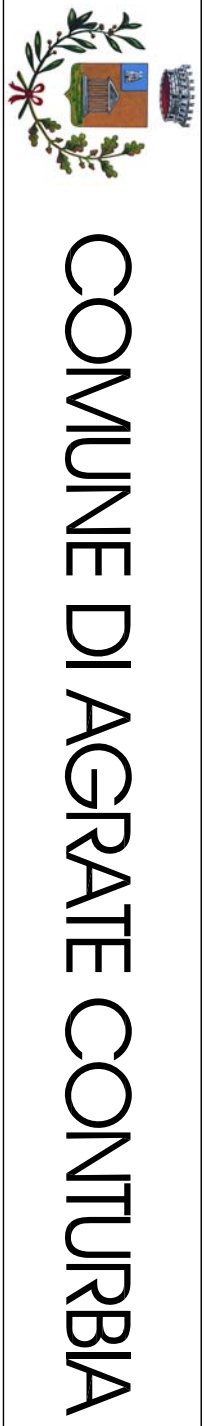

COMUNE DI AGRATE CONTURBIA



NUOVO SPAZIO MENSA IN AMPLIAMENTO
ALLA SCUOLA ELEMENTARE RADICE LOMBARDI

PROGETTAZIONE DEFINITIVA / ESECUTIVA

PROGETTAZIONE:

GAVINELLI ARCHITETTURA
28019 SINO (NO) via Matteotti 7
Tel. +39 032285044
e-mail: info@gavinelliarchitettura.it

STUDIO ASSOCIATO G4
28010 AGRATE CONTURBIA (NO)
piazza Roma 1
Tel. +39 0322832372
e-mail: clecece@lberio.it

elaborato	Pianta quotata
scad	1 : 50
data	MARZO 2016
tavola n.	03e
DIMENSIONE TAVOLA mm 841 x 594	
TUTTE LE MISURE DEVONO ESSERE ESPRESSE IN CENTESIMI DI METRO	
OGNI RIFORMA E RICOPIAVA SULLA DISEGNAZIONE DEBBE CONCORDARE ALL'ALBERGO LAVORO	
RIPRODUZIONE VIETATA - TUTTI I DIRITTI RISERVATI	