




PARTICOLARE G

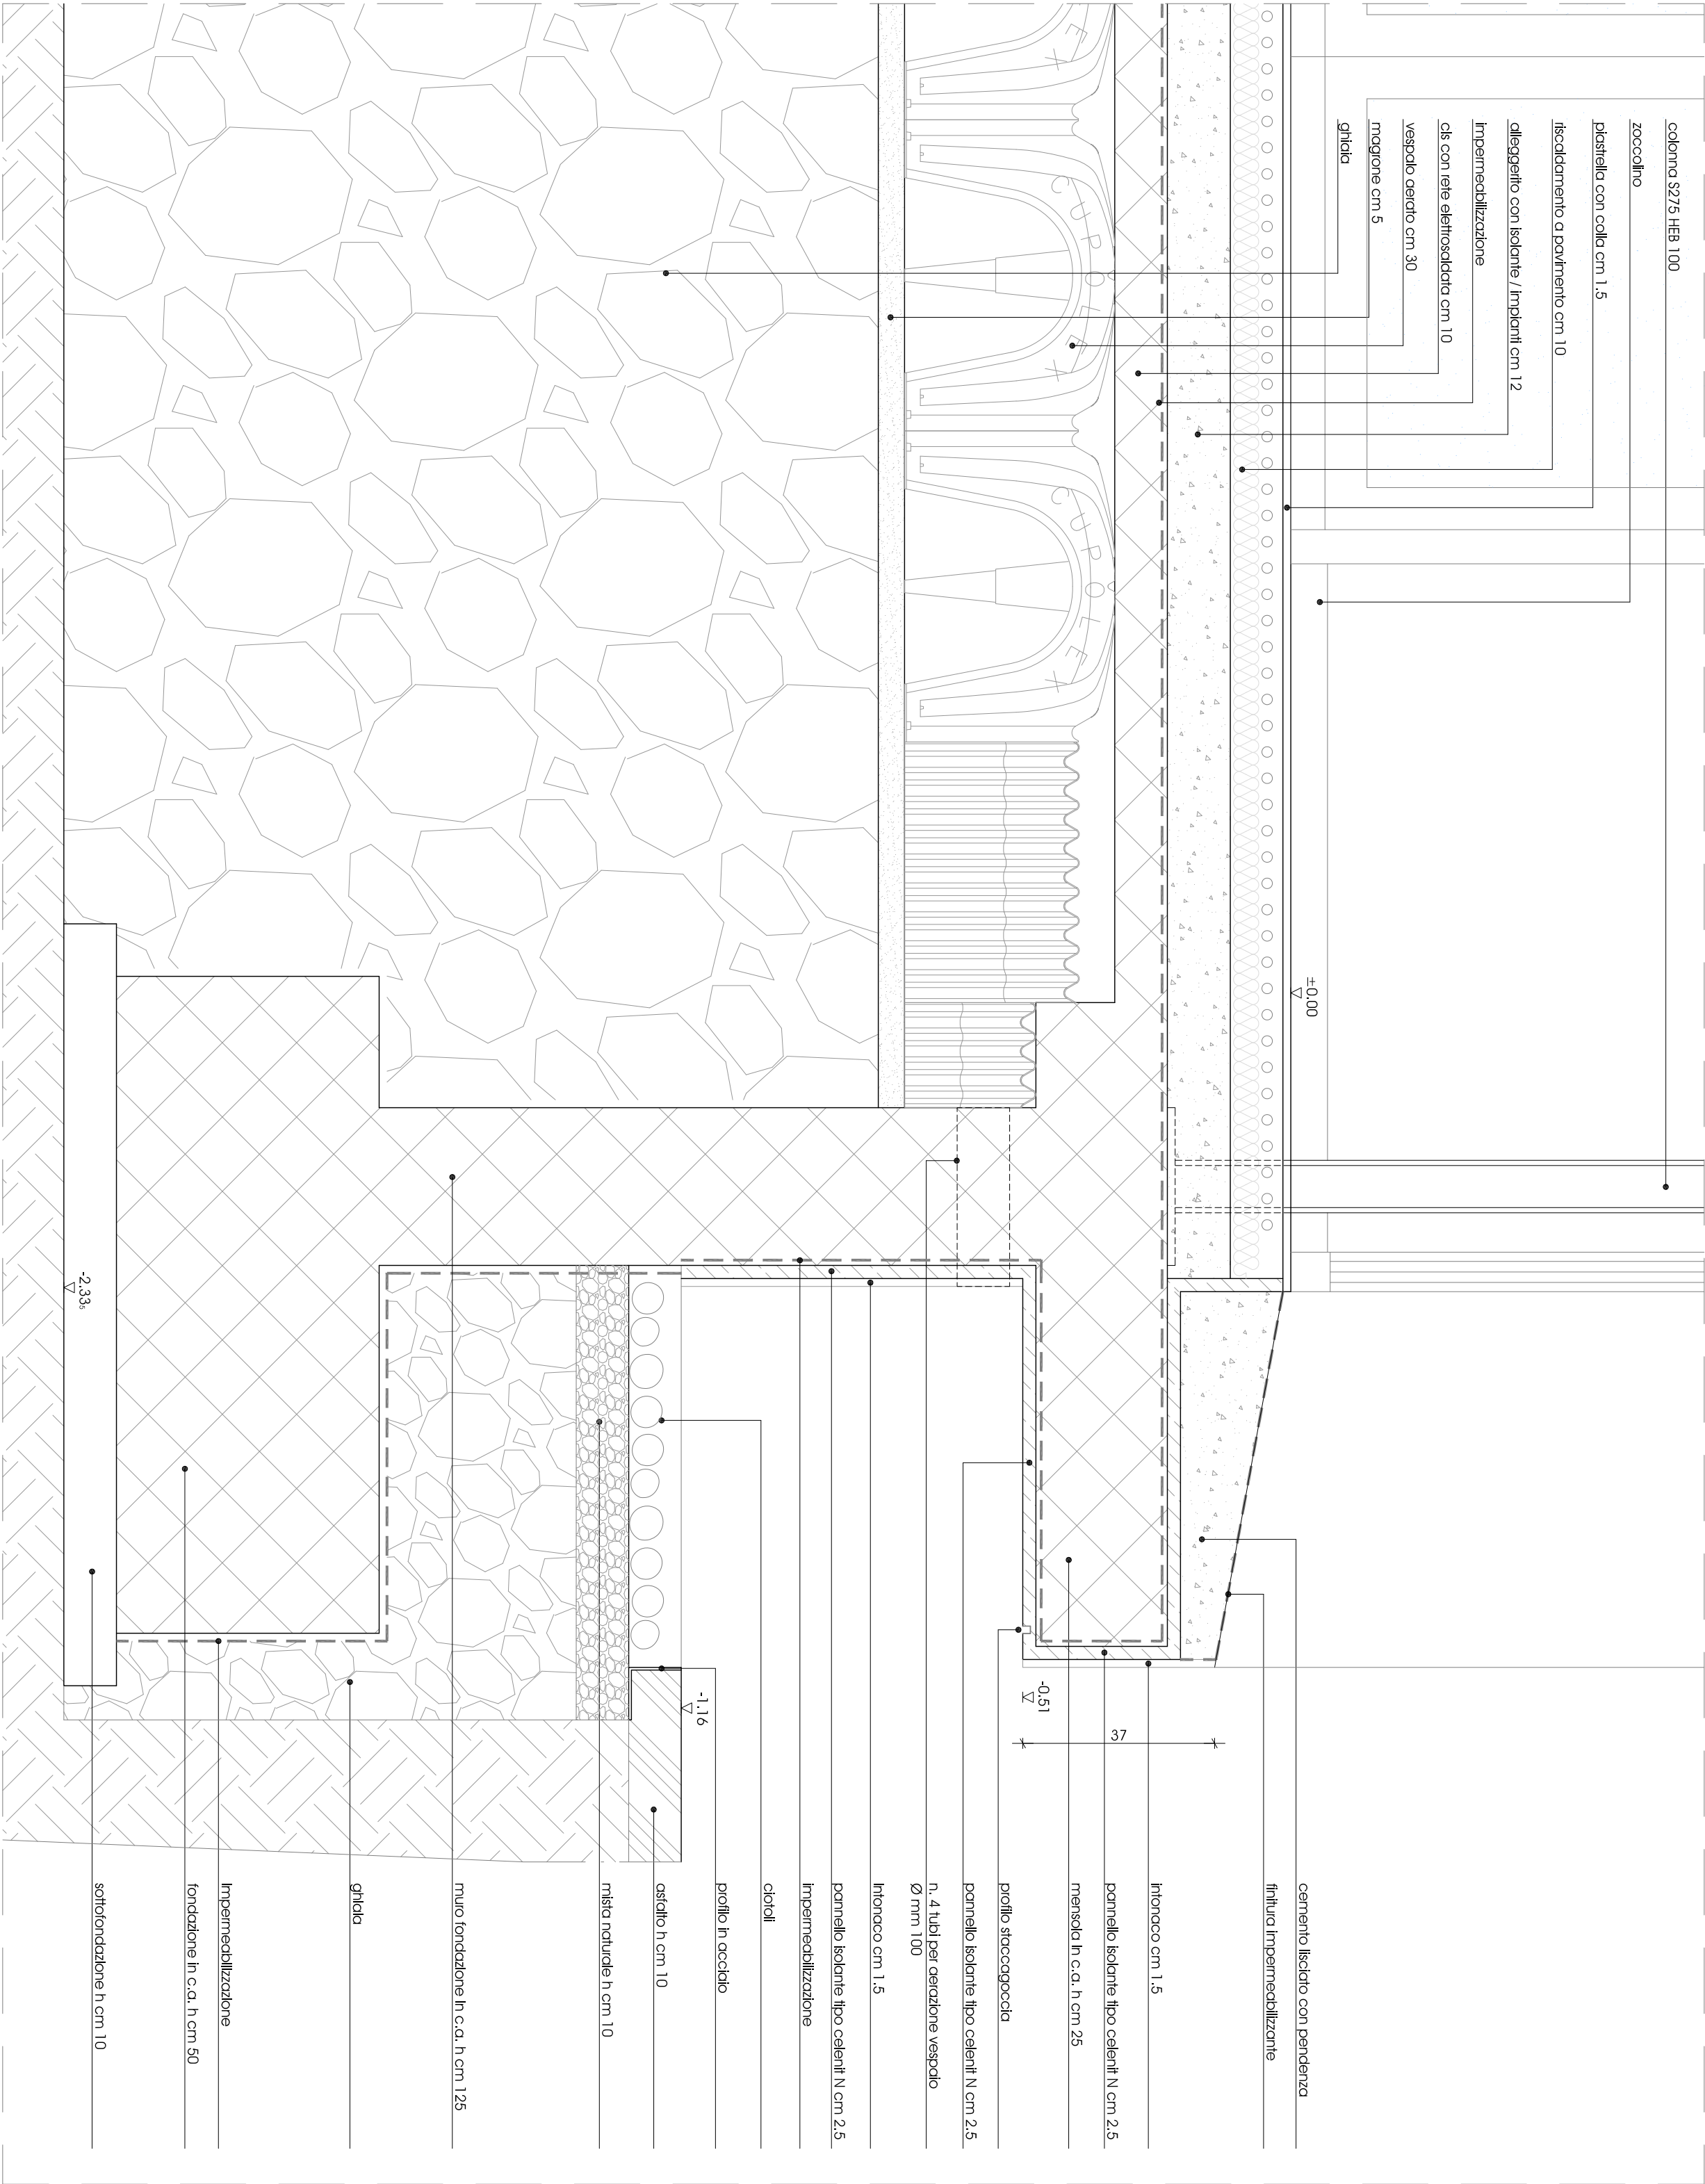

PARTICOLARE H

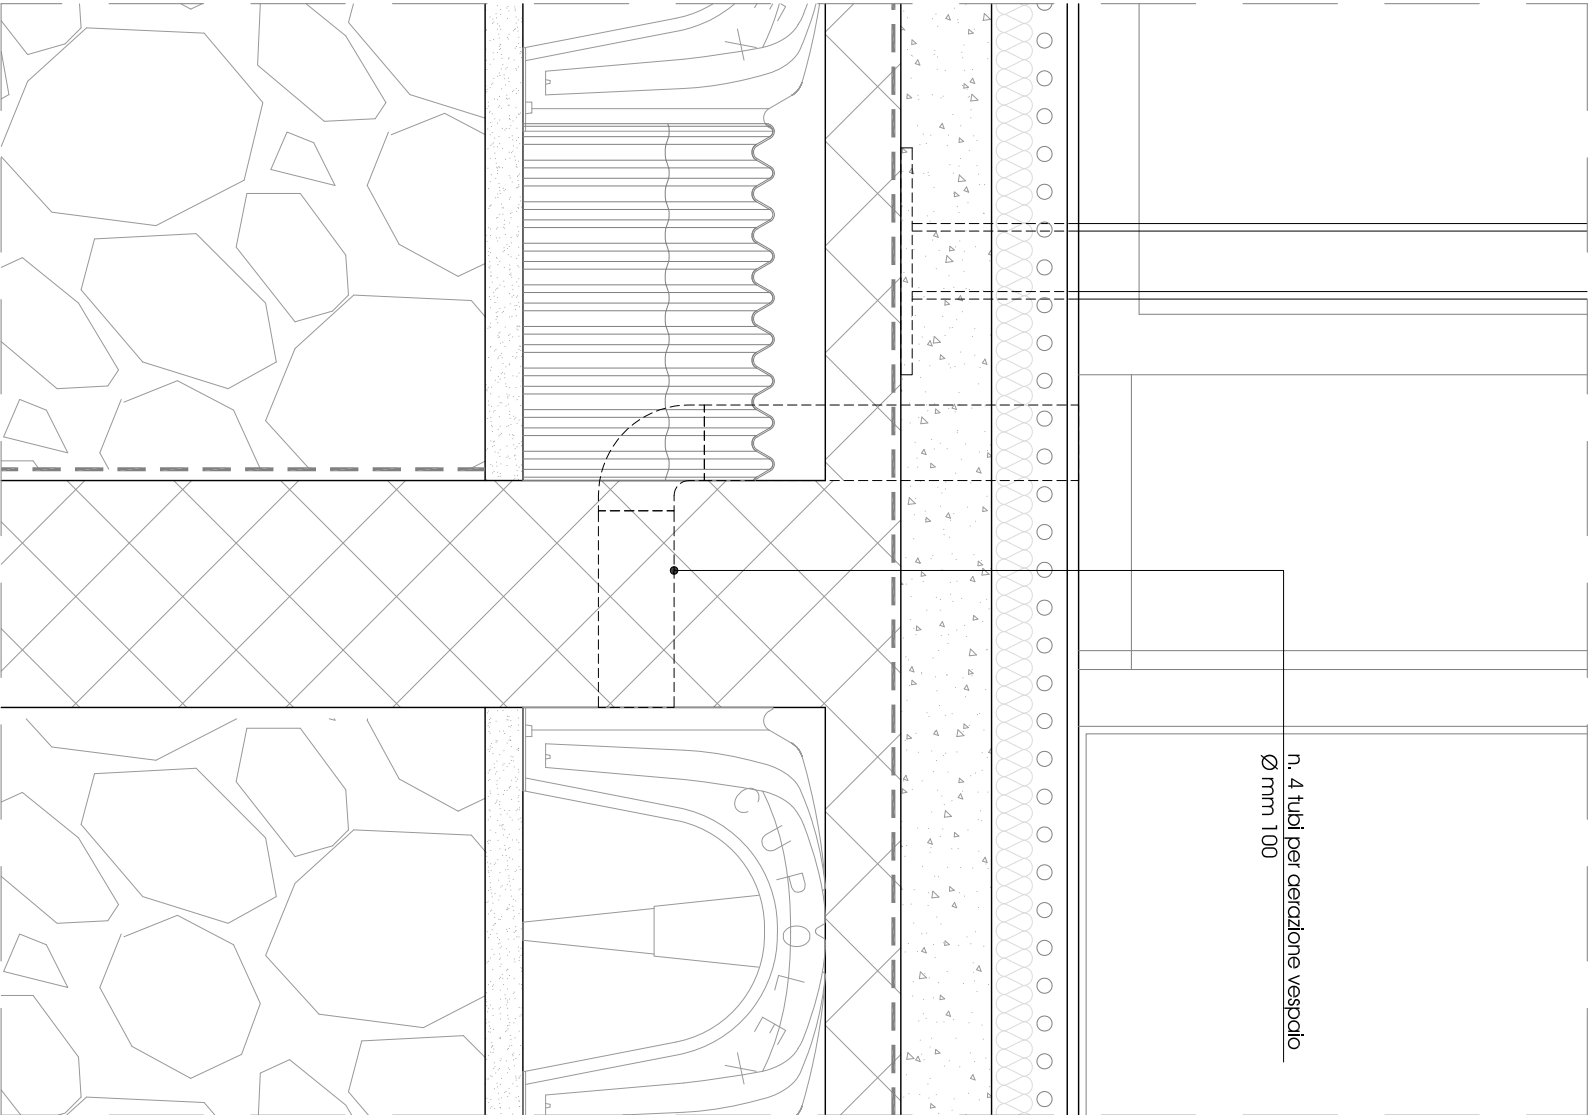


PARTICOLARE E

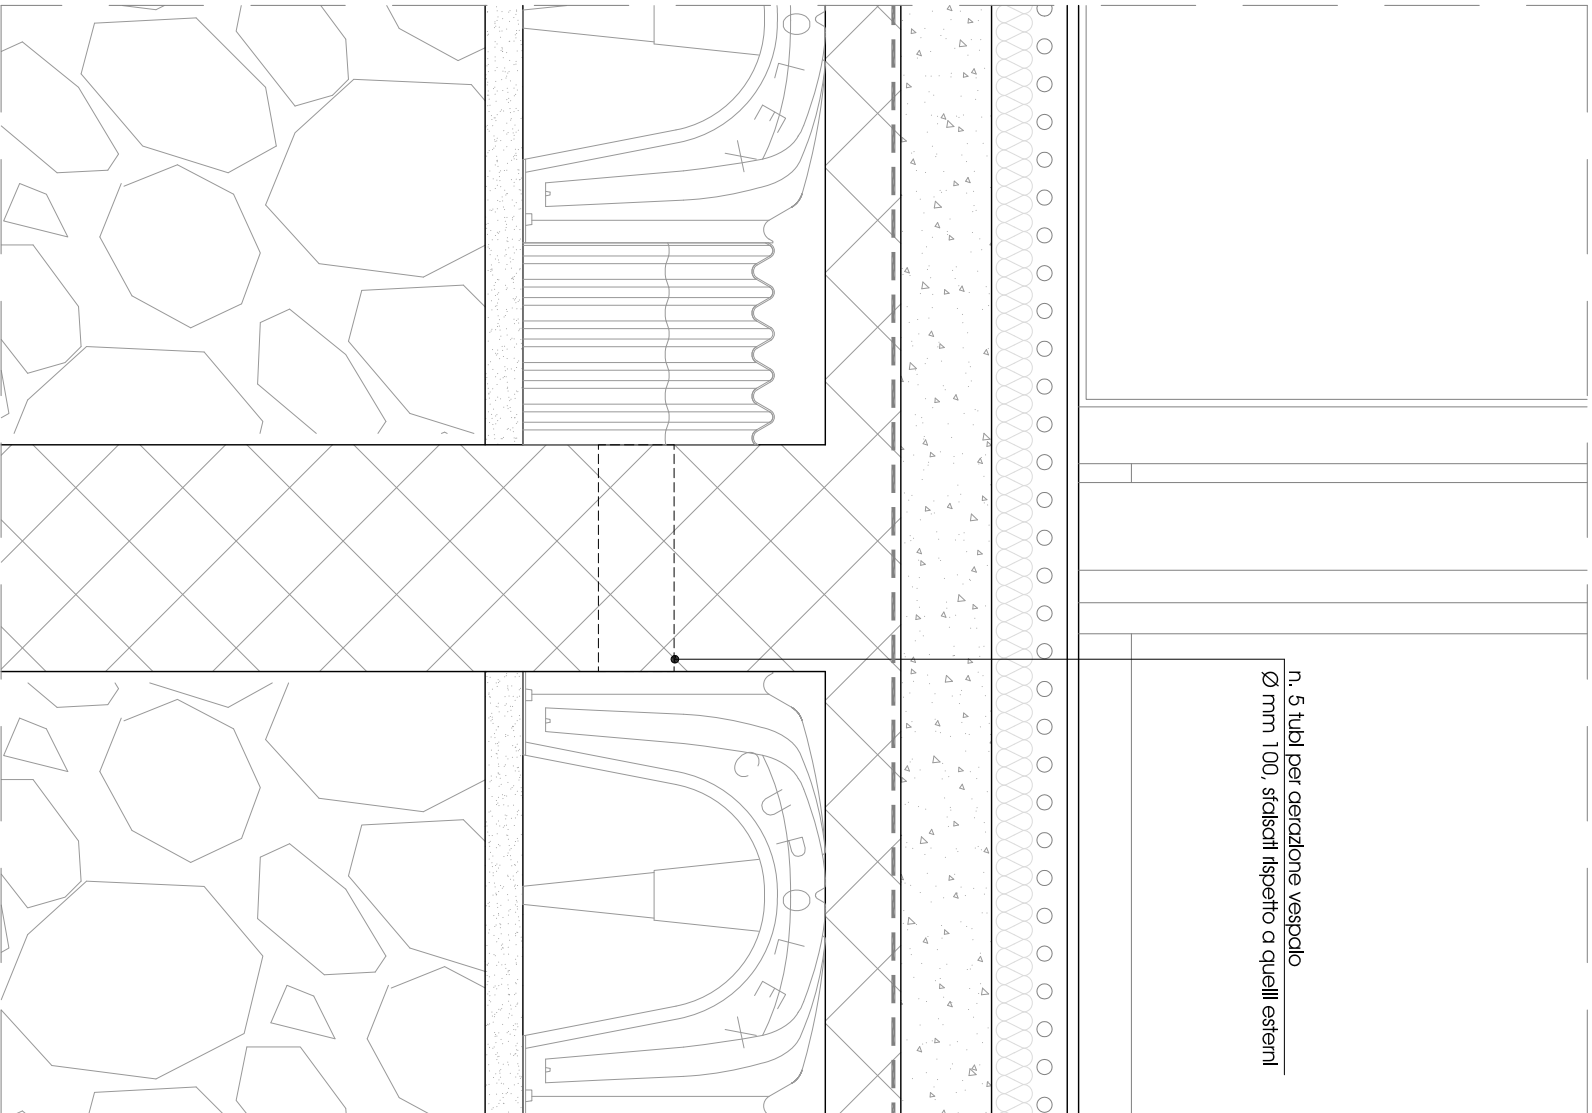

PARTICOLARE F

- REGIONE PIEMONTE -
- PROVINCIA DI NOVARA -

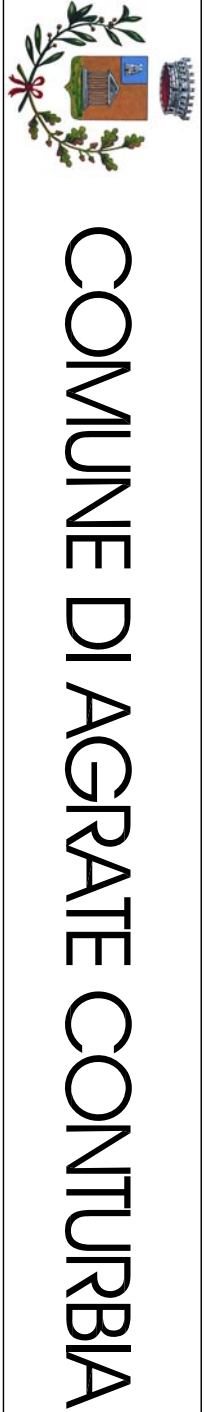

COMUNE DI AGRATE CONTURBIA



NUOVO SPAZIO MENSA IN AMPLIAMENTO
ALLA SCUOLA ELEMENTARE RADICE LOMBARDI

PROGETTAZIONE DEFINITIVA/ ESECUTIVA

PROGETTAZIONE:

GAVINELLI ARCHITETTURA
28019 SINO (NO) via Matteotti 7
Tel. +39 032285044
e-mail: info@gavinelliarchitettura.it

STUDIO ASSOCIATO G4
28010 AGRATE CONTURBIA (NO)
piazza Roma 1
Tel. +39 0322832372
e-mail: clece@lberio.it

elaborato	Porticolati E - F - G - H
scad	1 : 10
data	MARZO 2016
tavola n.	09e
DIMENSIONE TAVOLA mm 841 x 594	
TUTTE LE MENS E DEVONO ESSERE VERIFICATE IN CAMBIO OGNI PERFORMA RICORRENZA SUI DISegni E DEVONO ESSERE COMUNICATE ALL'ARREDAZIONE LAVORO	
RIPRODUZIONE VIETATA - TUTTI I DIRITTI RISERVATI	