




INDICAZIONE POSIZIONE PANNELLI FOTOVOLTAICI

INDICAZIONE PENDENZA

- REGIONE PIEMONTE -
- PROVINCIA DI NOVARA -

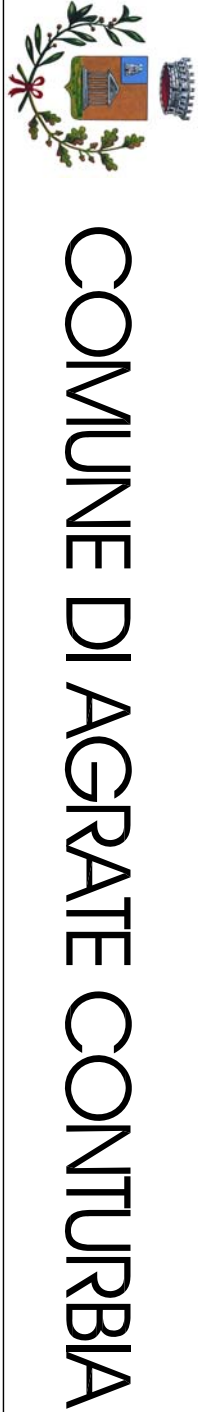

NUOVO SPAZIO MENSA IN AMPLIAMENTO
ALLA SCUOLA ELEMENTARE RADICE LOMBARDI

PROGETTAZIONE DEFINITIVA / ESECUTIVA

PROGETTAZIONE:

GAVINELLI ARCHITETTURA
28019 SINO (NO) via Matteotti 7
Tel. +39 032285044
e-mail: info@gavinelliarchitettura.it

STUDIO ASSOCIATO G4
28010 AGRATE CONTURBIA (NO)
piazza Roma 1
Tel. +39 0322832372
e-mail: clece@lberio.it

elaborato		12e
Pianta copertura		
scala		
1 : 50		
data		
MARZO 2016		
tavola n.		
DIMENSIONE TAVOLA mm 841 x 594		
TUTTE LE MISURE DEVONO ESSERE VERIFICATE IN CAMBIO OGNI RIFORMA, RICOSTRUZIONE, SOSTITUZIONE DEVE ESSERE COMUNICATA ALLA DIREZIONE TAVOLA		
RIPRODUZIONE VIETATA - TUTTI I DIRITTI RISERVATI		