


- REGIONE PIEMONTE -
- PROVINCIA DI NOVARA -

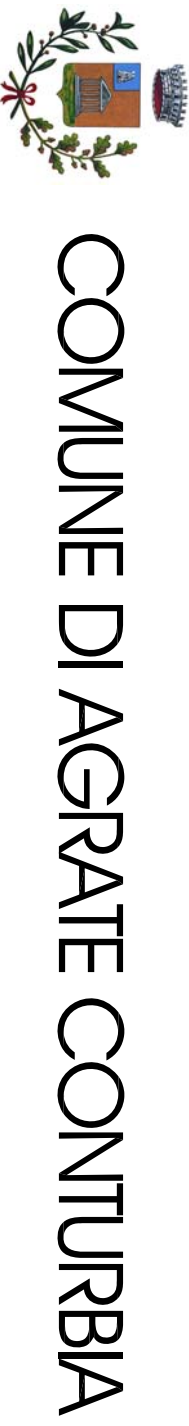

COMUNE DI AGRATE CONTURBIA



NUOVO SPAZIO MENSA IN AMPLIAMENTO
ALLA SCUOLA ELEMENTARE RADICE LOMBARDI

PROGETTAZIONE DEFINITIVA/ ESECUTIVA

PROGETTAZIONE:


GAVINELLI ARCHITETTURA
28019 SINO (NO) via Matteotti 7
Tel. + 39 032285044
e-mail: info@gavinelliarchitettura.it

STUDIO ASSOCIATO G4
28010 AGRATE CONTURBIA (NO)
piazza Roma 1
Tel. + 39 0322832372
e-mail: clece@lbeio.it


RIPRODUZIONE VIETATA - TUTTI I DIRITTI RISERVATI

DIMENSIONE TAVOLA mm 841 x 297
TUTTE LE MISURE DEVONO ESSERE VERIFICATE IN CAMBIO
OGNI INTERFERENZA RICOINVIA SULLA DESINTESE ESSE
COMUNICAZIONE TAVOLA

11e

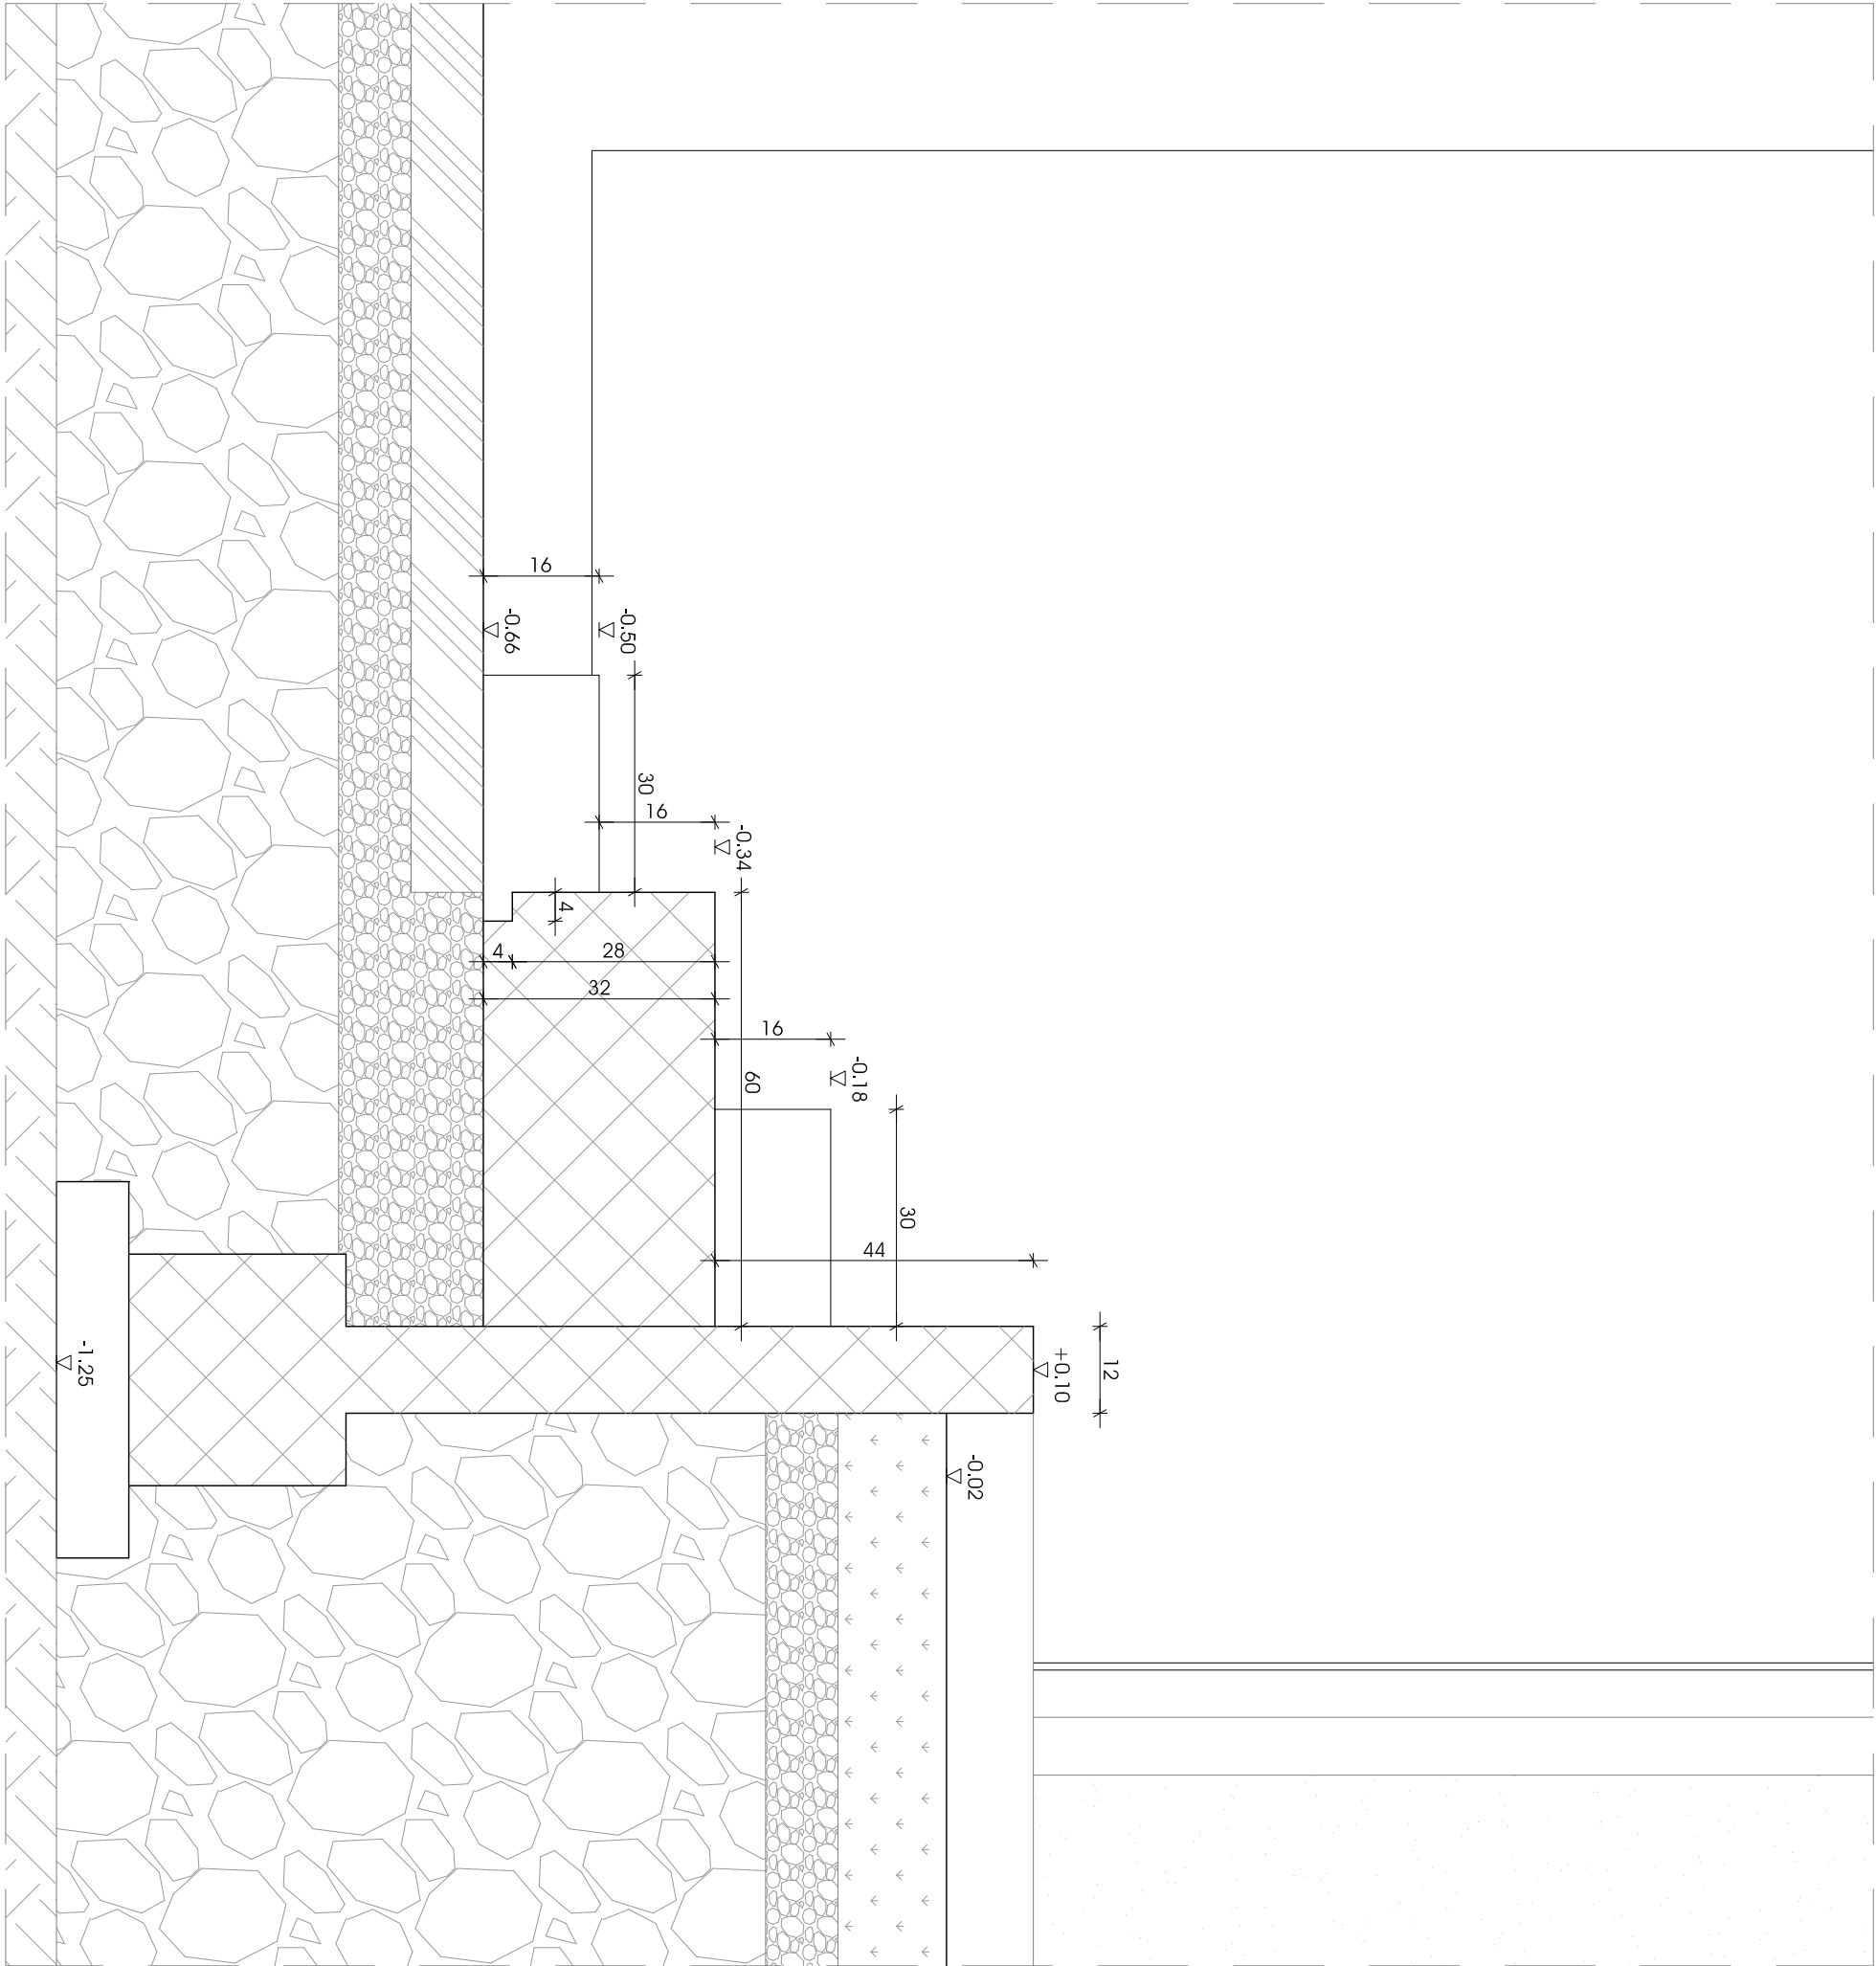

PARTICOLARE M

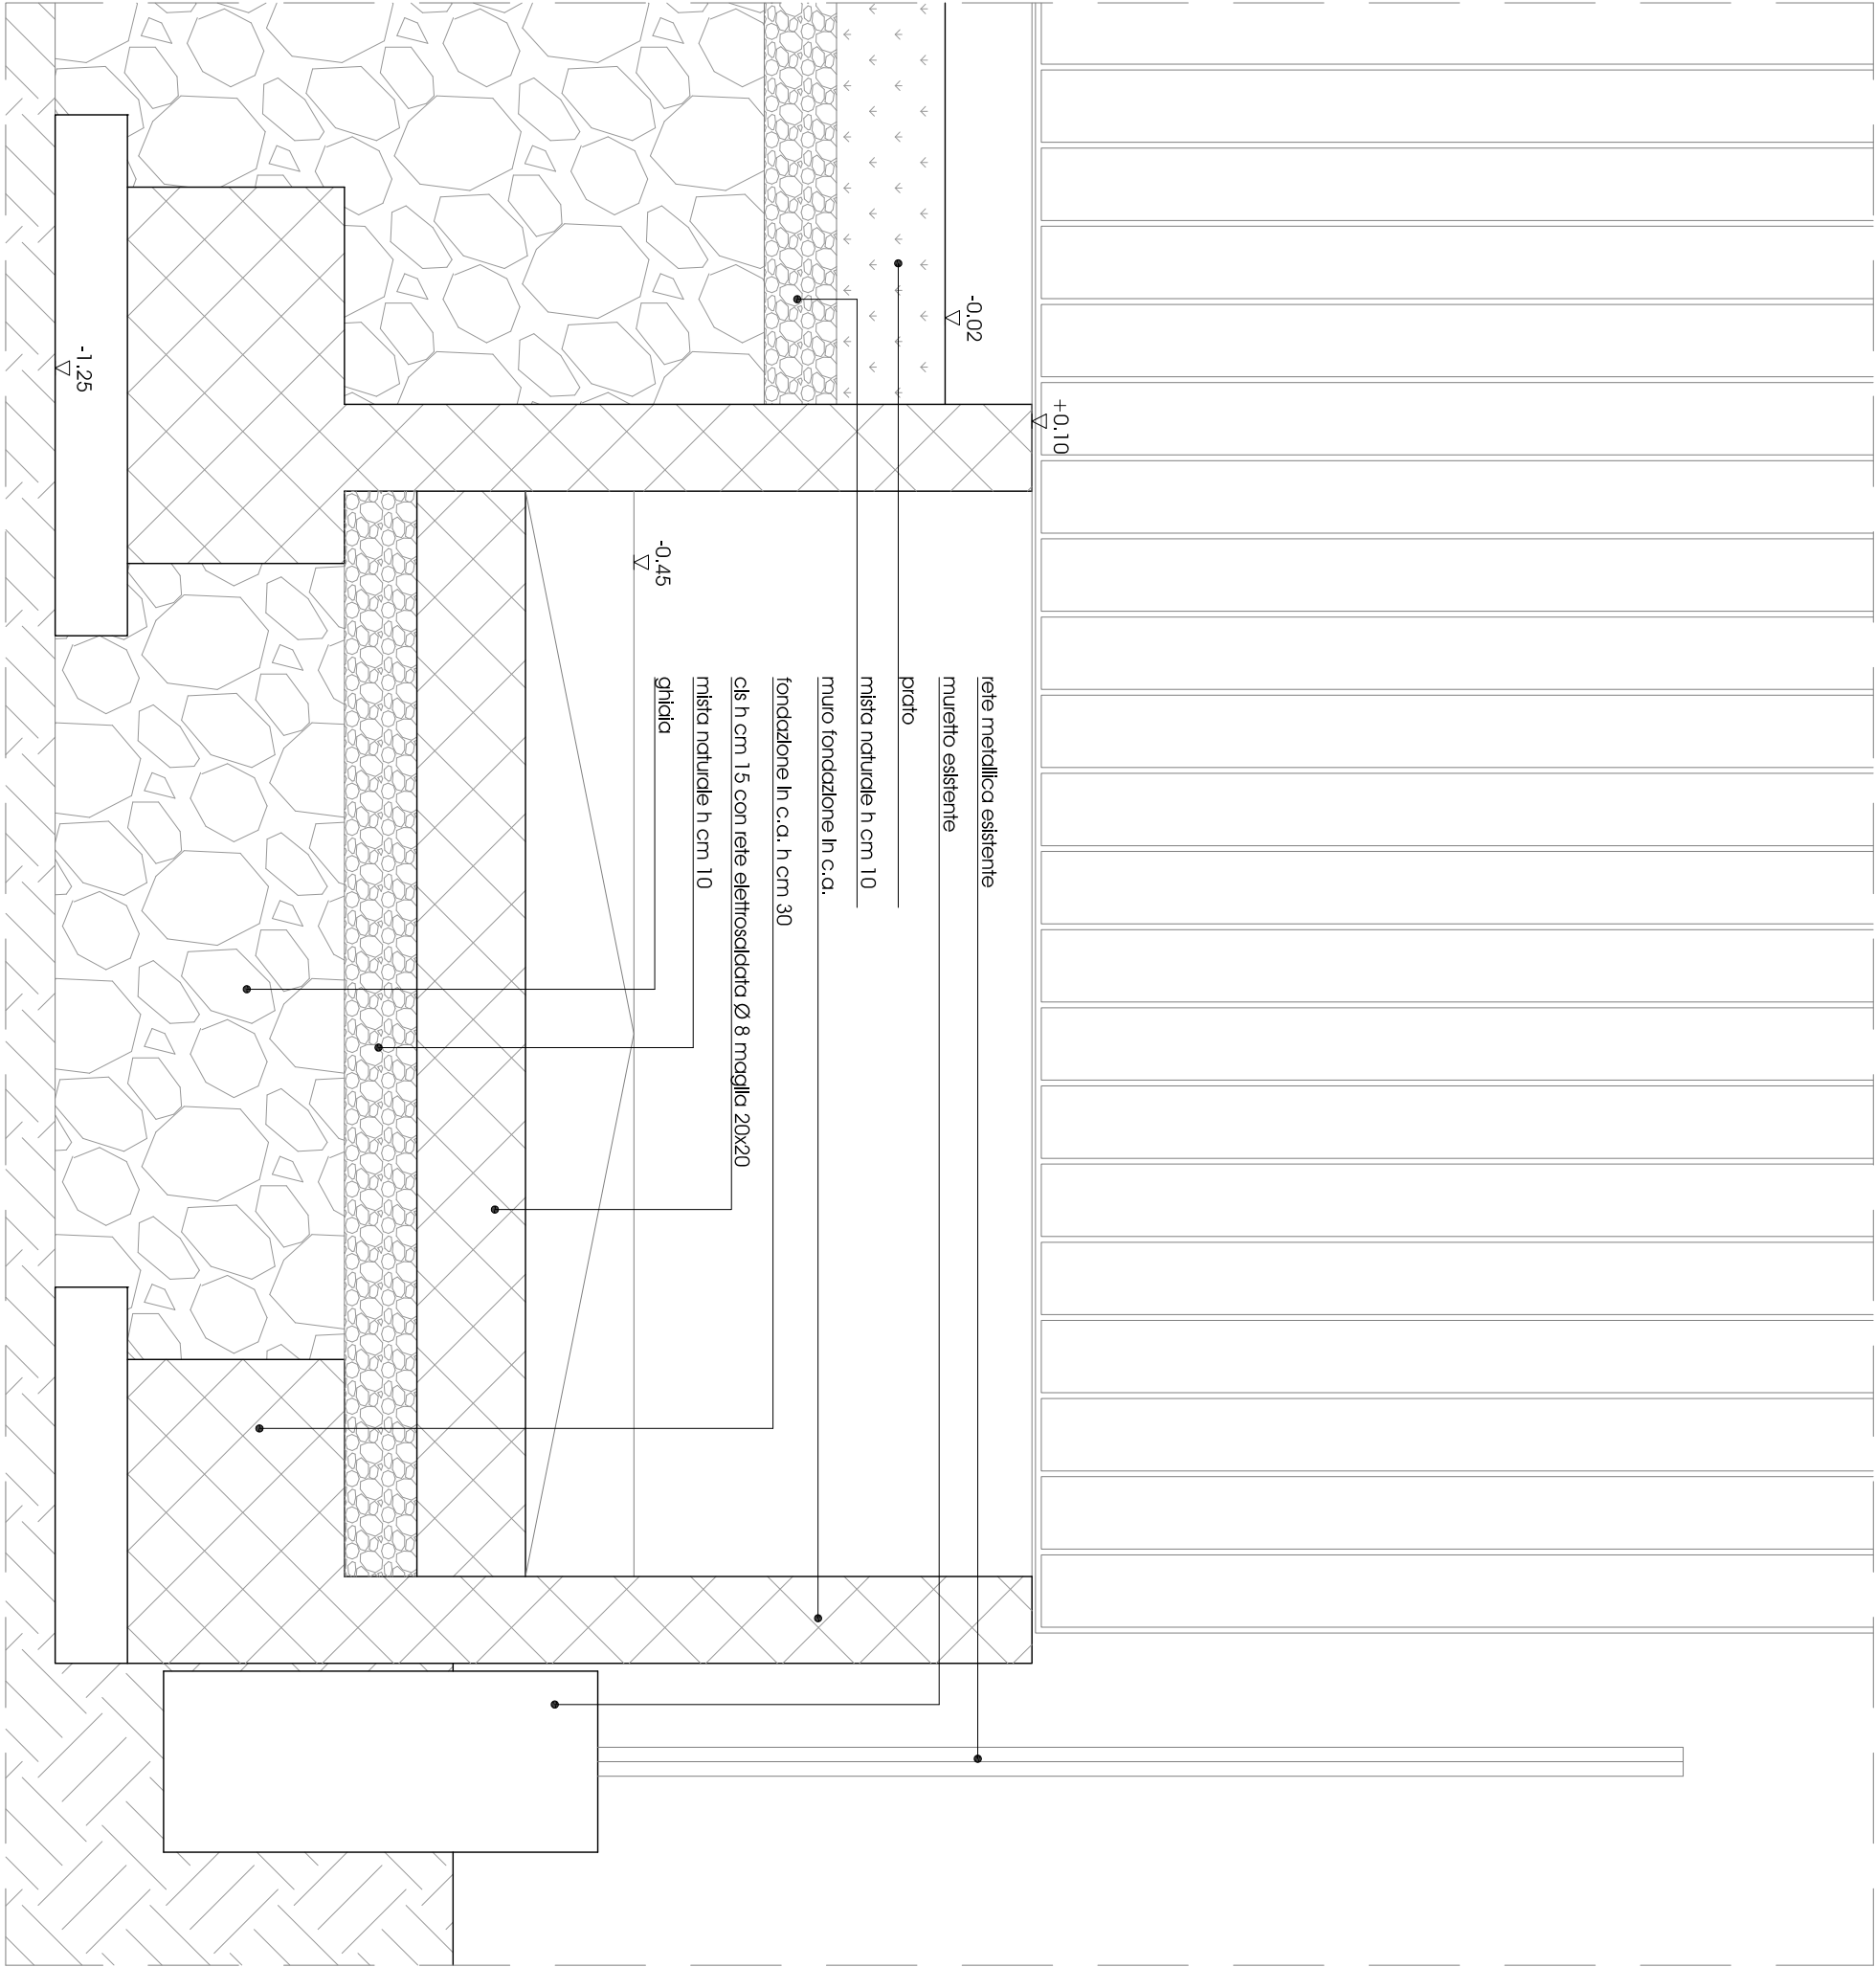

PARTICOLARE N