



PARTICOLARE I

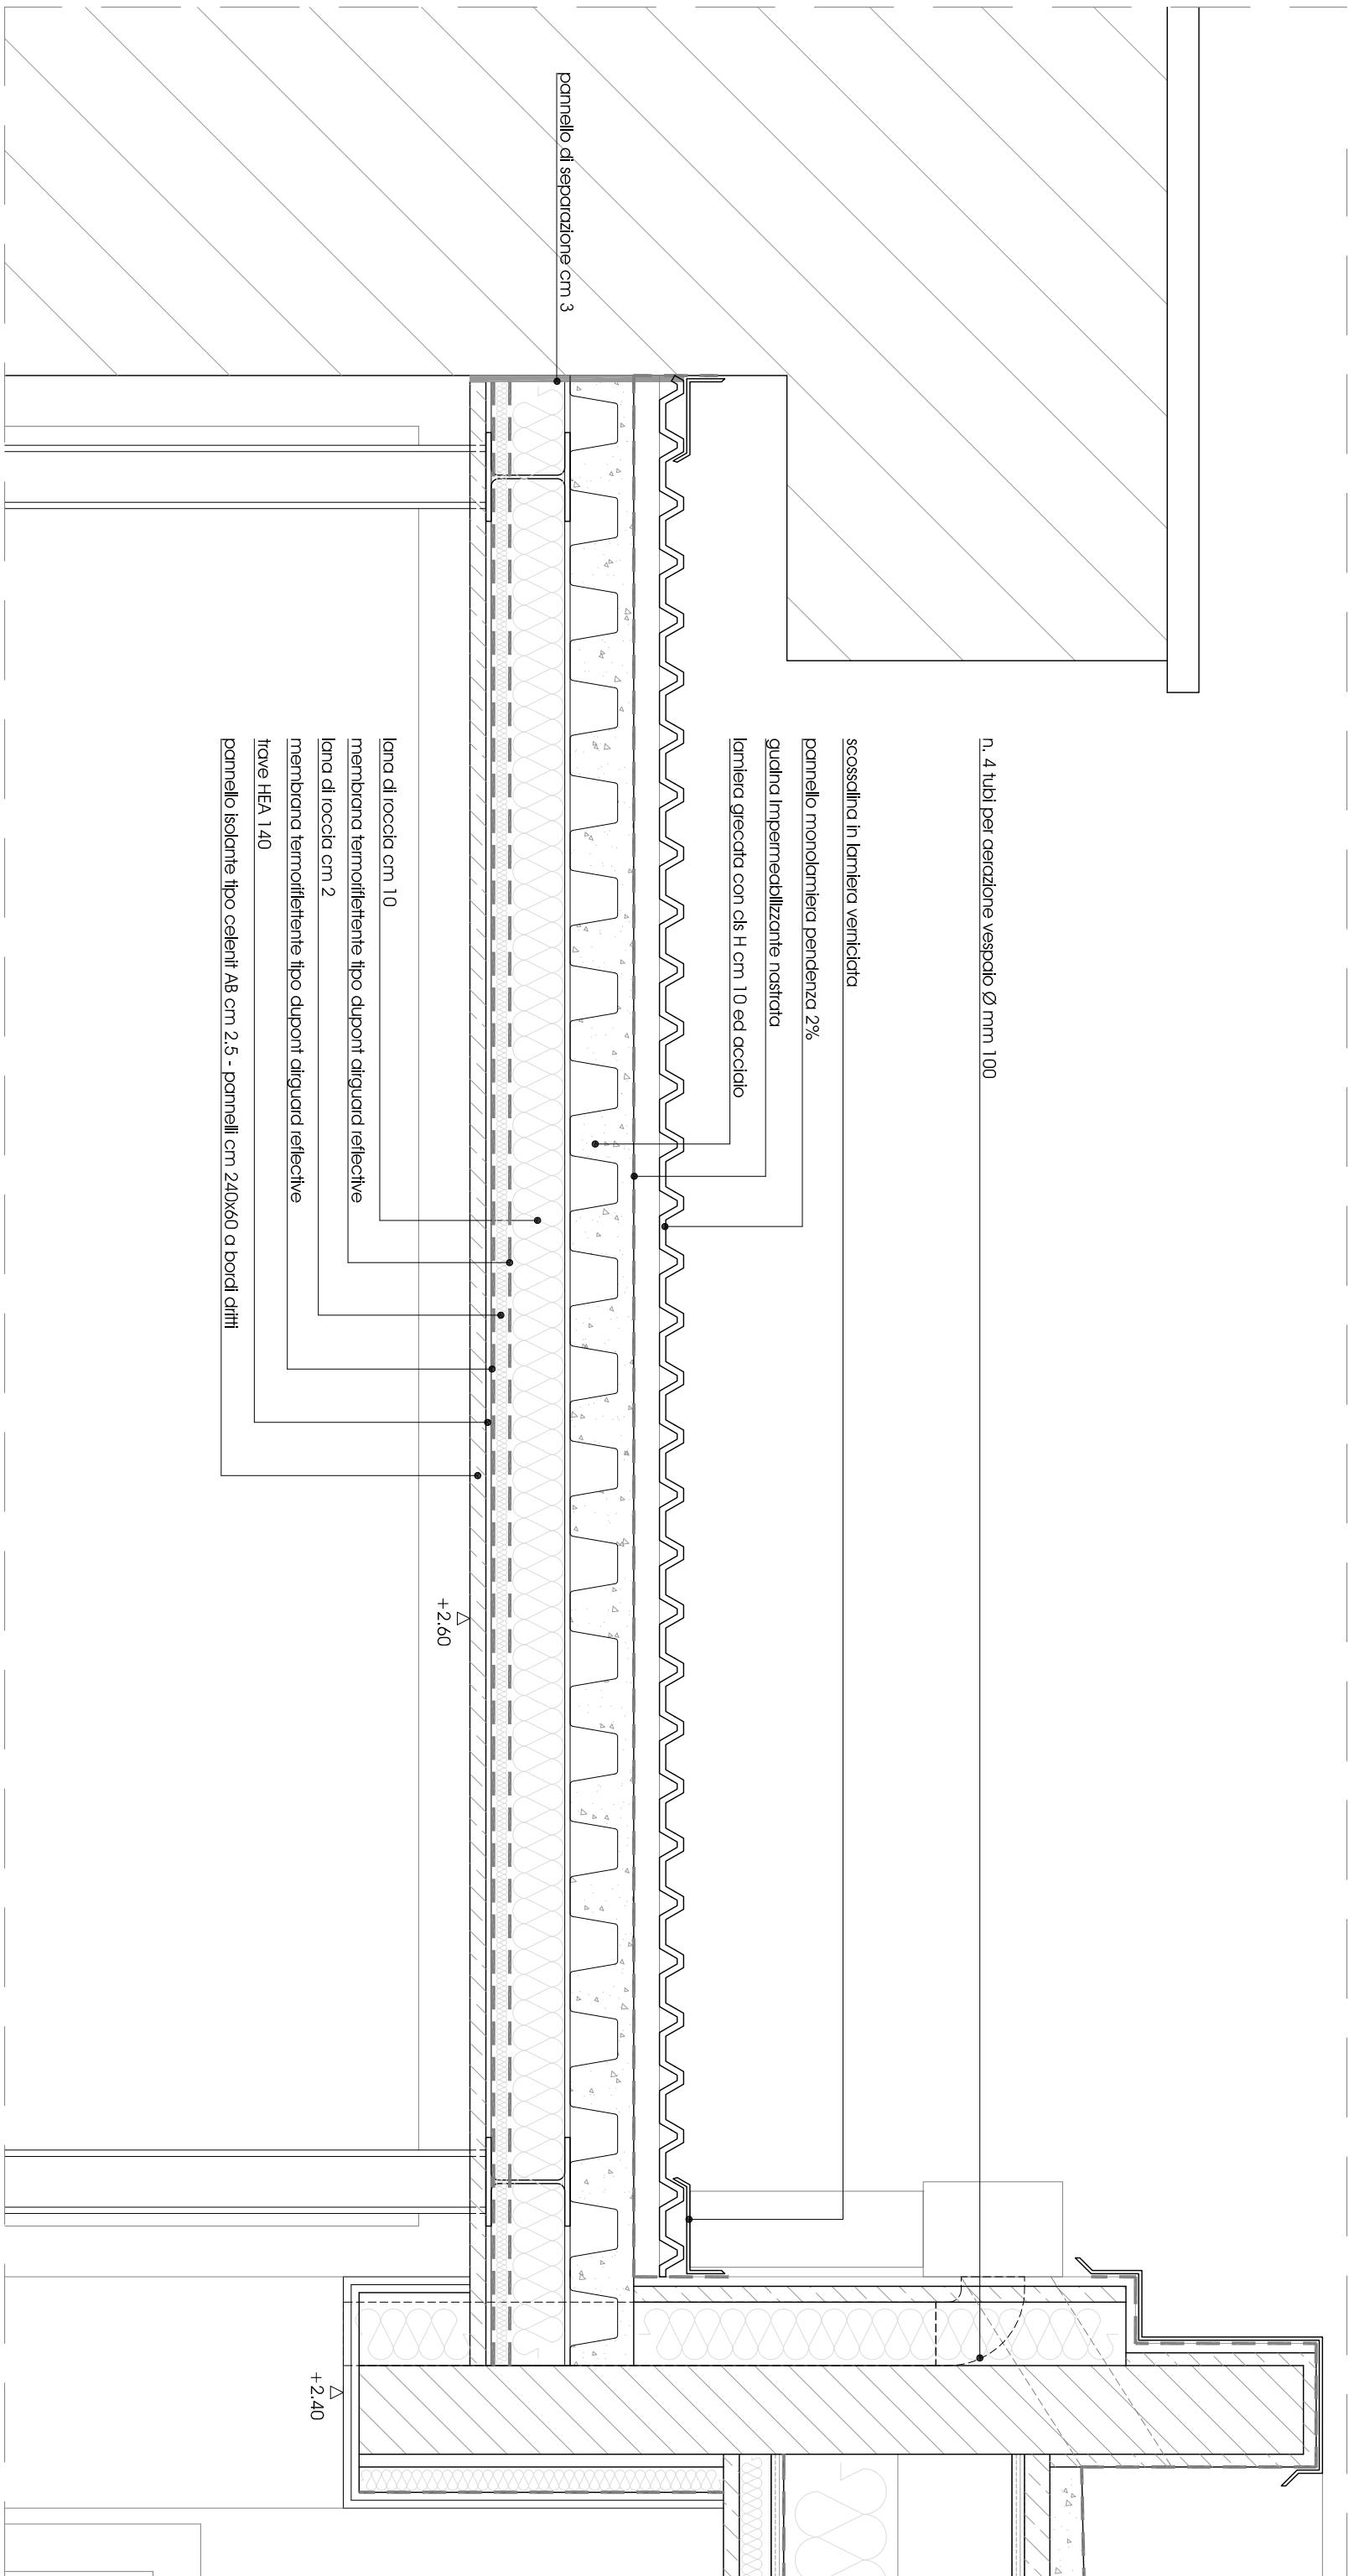

PARTICOLARE D

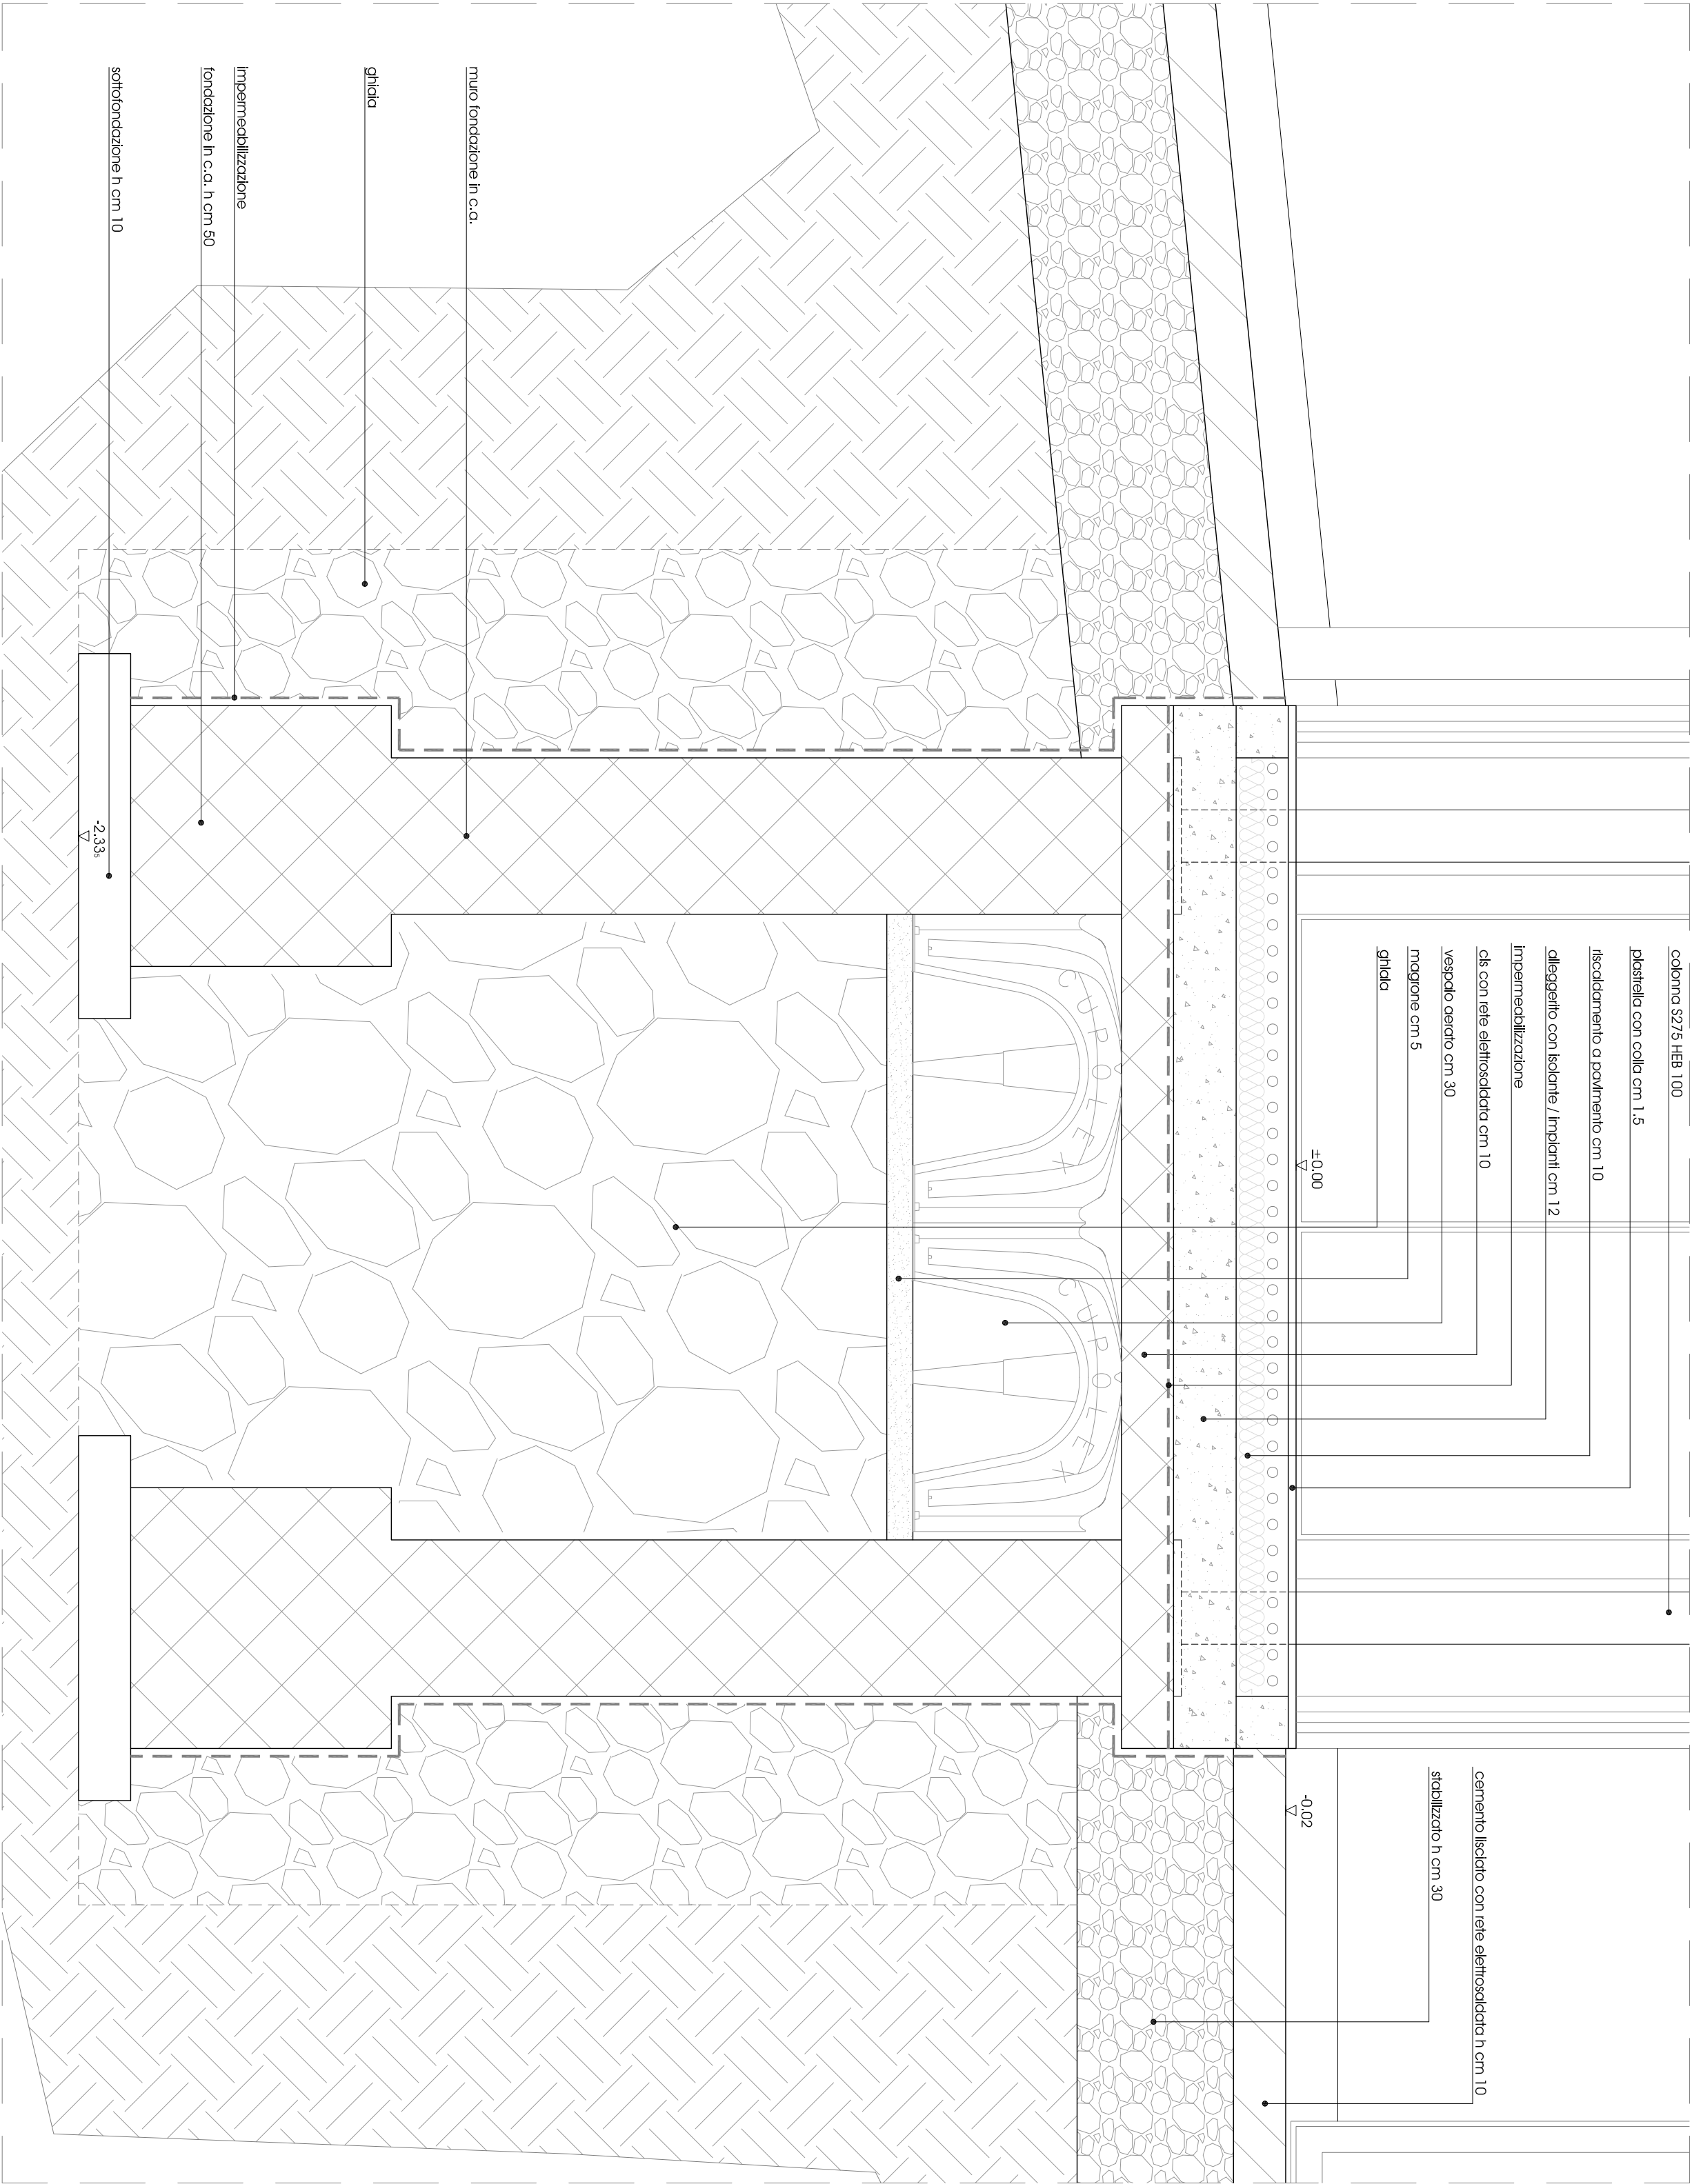

PARTICOLARE L

- REGIONE PIEMONTE -  
- PROVINCIA DI NOVARA -



COMUNE DI AGRATE CONTURBIA



NUOVO SPAZIO MENSA IN AMPLIAMENTO  
ALLA SCUOLA ELEMENTARE RADICE LOMBARDI

PROGETTAZIONE DEFINITIVA/ ESECUTIVA

PROGETTAZIONE:

elaborato  
Particolari D - I - L

GAVINELLI ARCHITETTURA  
28019 SINO (NO) via Matteotti 7  
Tel. +39 032285044  
e-mail: info@gavinelliarchitettura.it

scad  
1 : 10

data  
MARZO 2016

STUDIO ASSOCIATO G4  
28010 AGRATE CONTURBIA (NO)  
piazza Roma 1  
Tel. +39 0322832372  
e-mail: clece@libero.it

foro n.

10e

RIPRODUZIONE VIETATA - TUTTI I DIRITTI RISERVATI

DIMENSIONE FOGLIO mm 841 x 594  
TUTTE LE MISURE DEVONO ESSERE VERIFICATE IN CAMBIO  
OGNI RIFORMA/RISCUOVA/SLIDEGNA/DE/RE/RE/RE  
COMUNICAZIONE/ALTRAZIONE/ALTRA