




mutatura M1 - cm 36,5

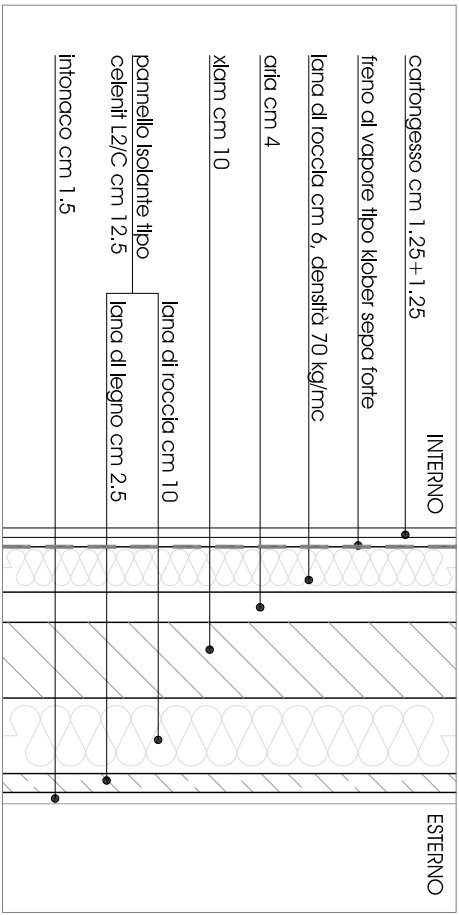


mutatura M7 - cm 36,5

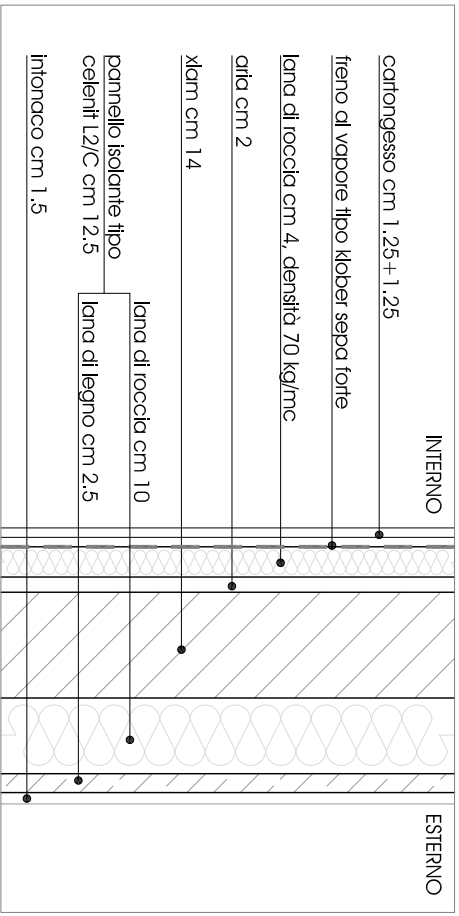


mutatura M2 - cm 36,5

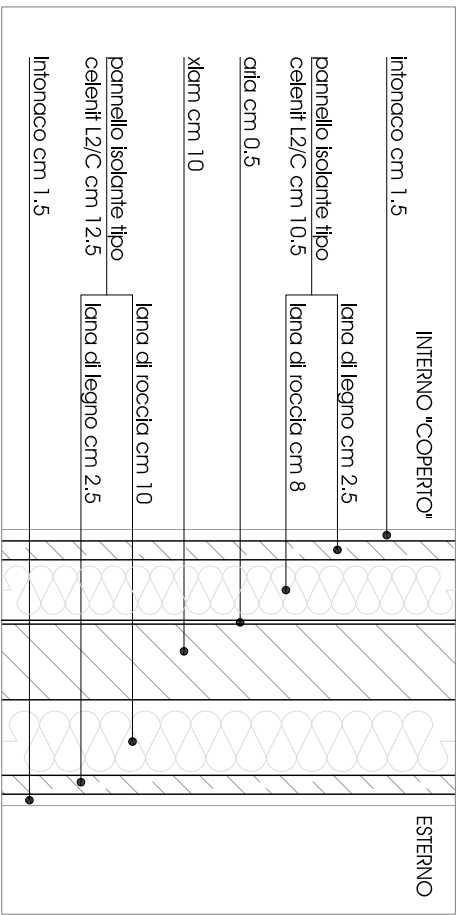


mutatura M8 - cm 26,5

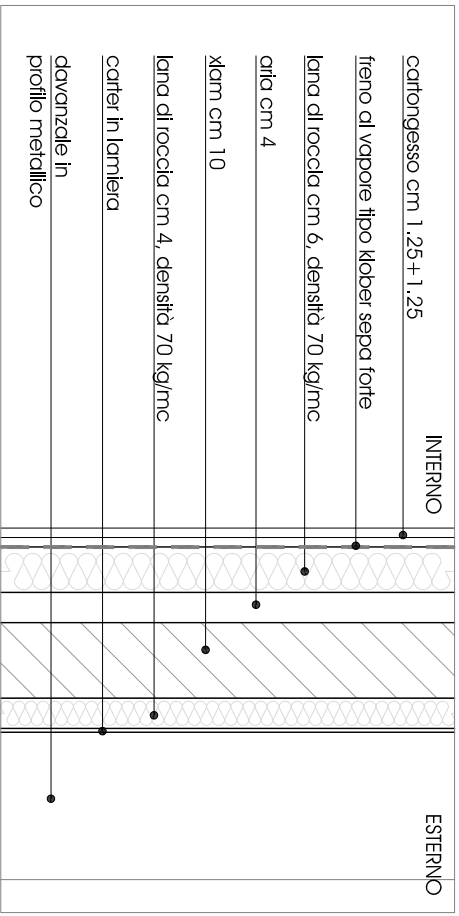


mutatura M3 - cm 20

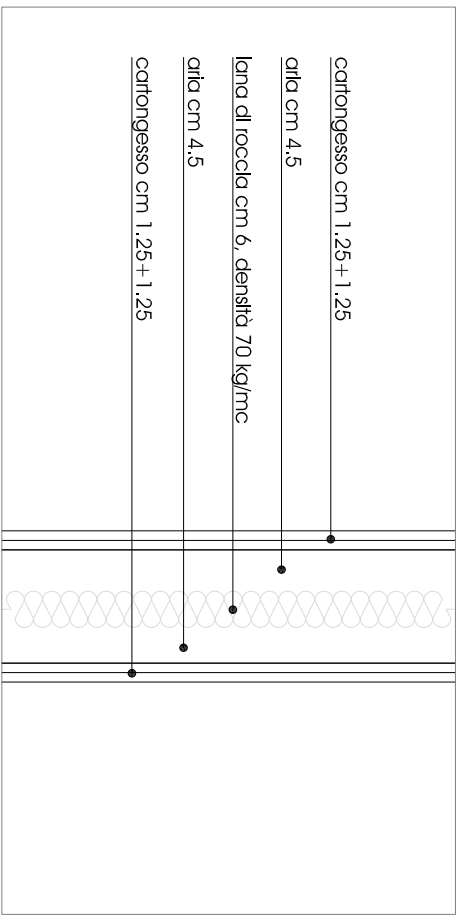



mutatura M4 - cm 27,5

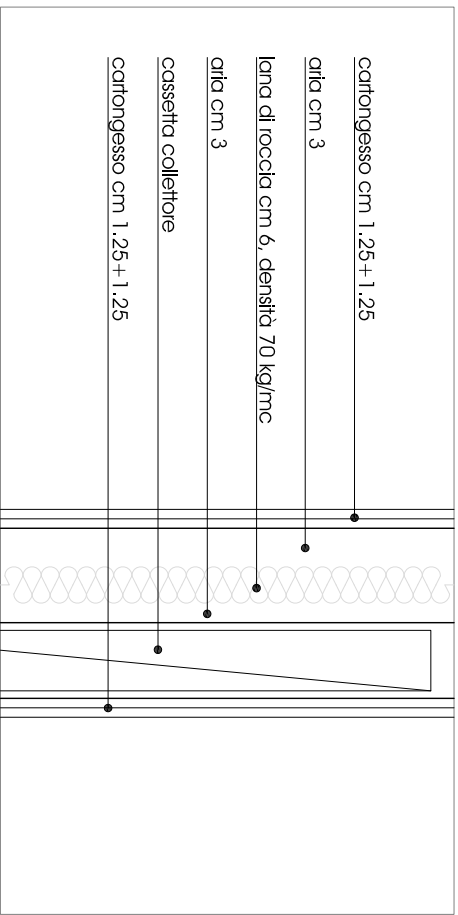

mutatura M5 - cm 27

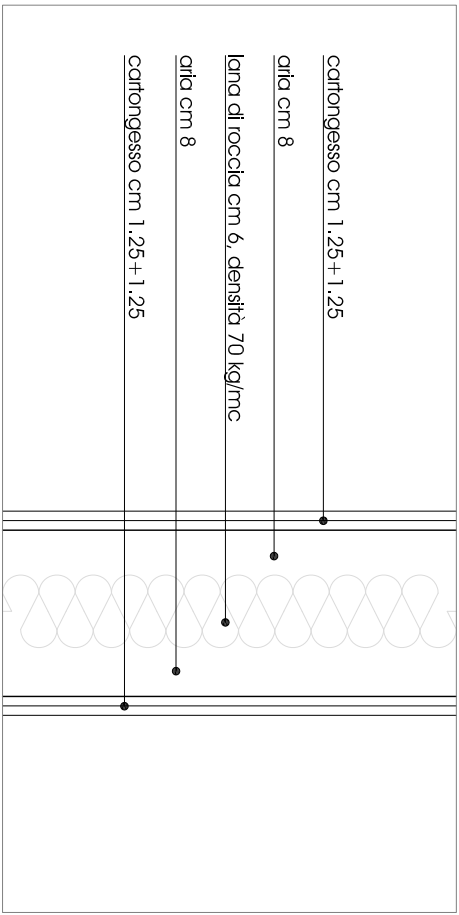


mutatura M6 - cm 12,5

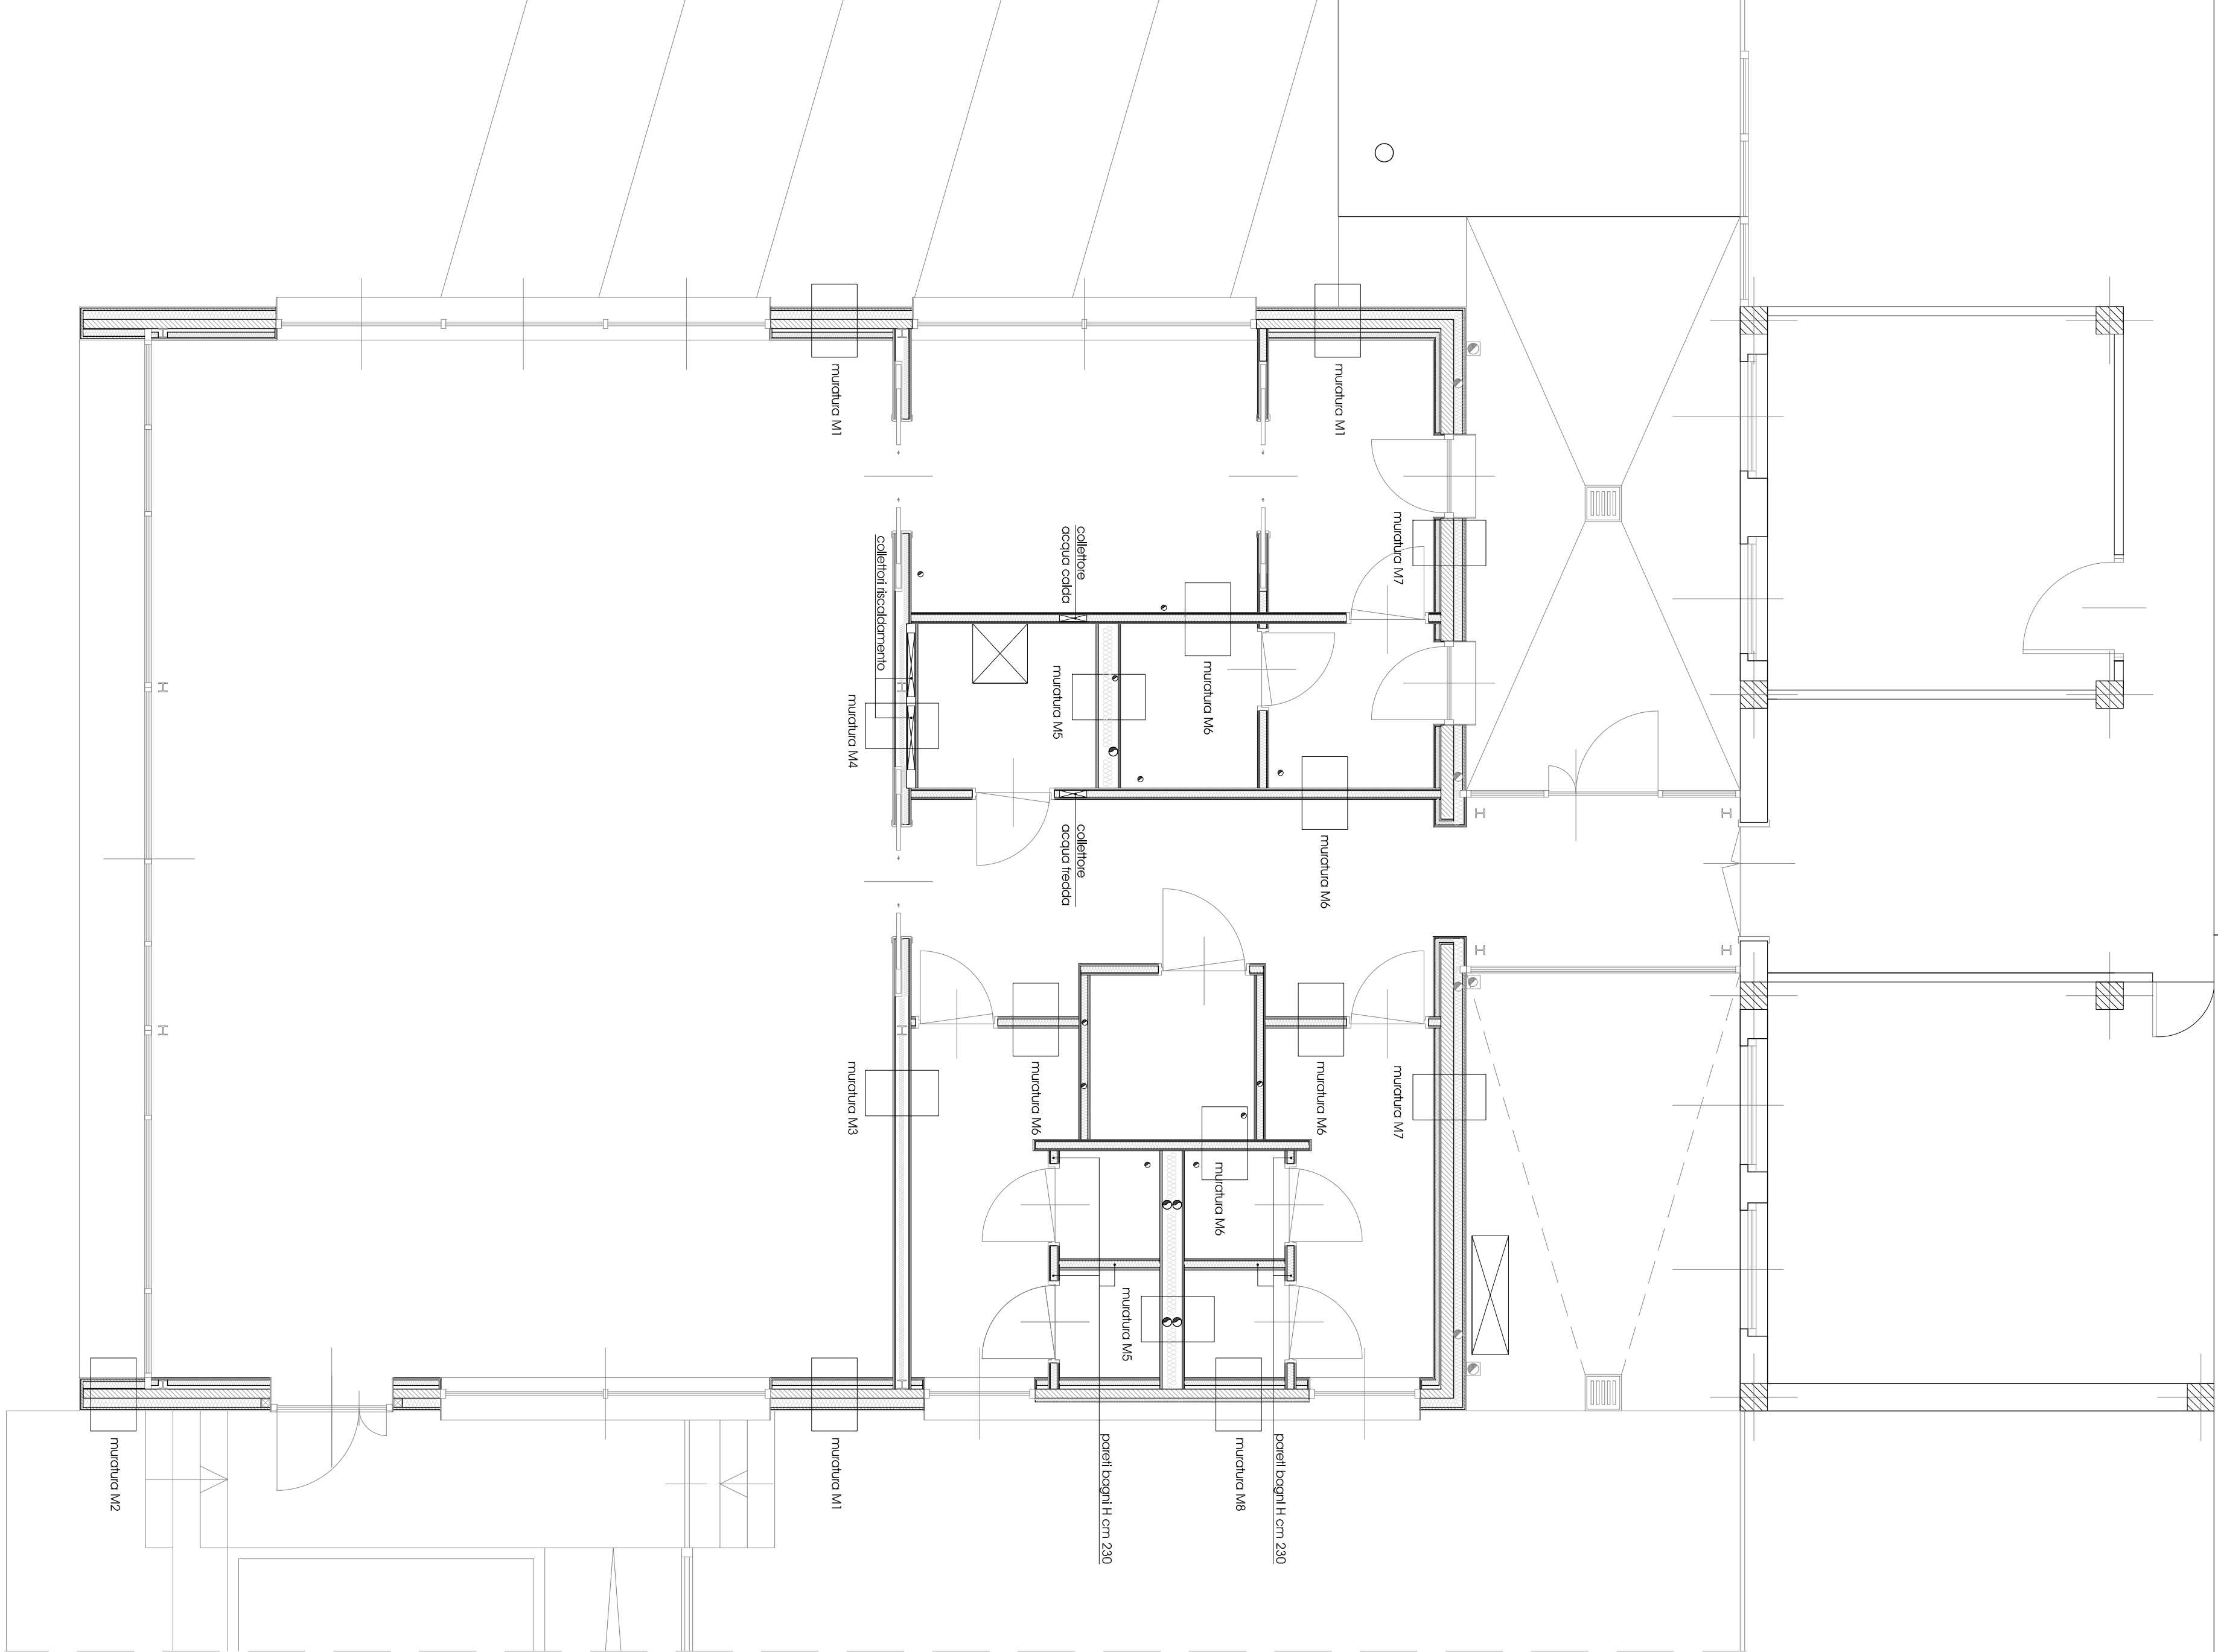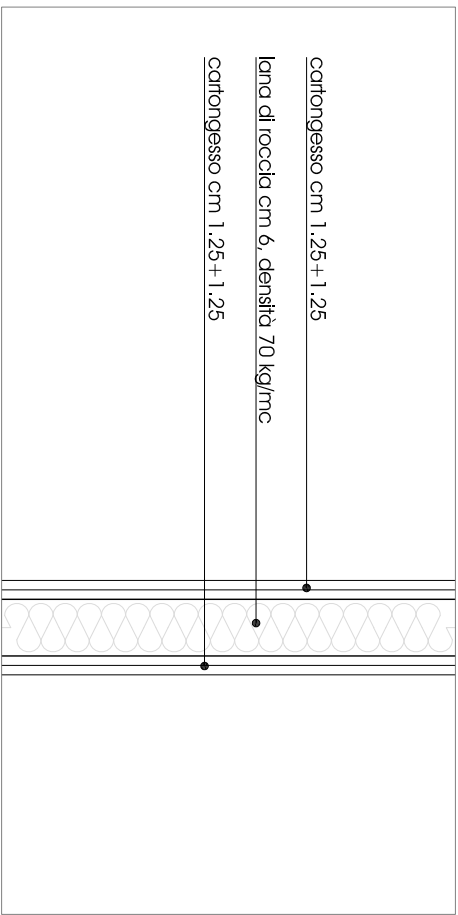

N.B. nei bagni e nel locale preparazione pasti,  
la lastra di cartongesso esterna deve essere  
tipo Aquapanel Indoor ditta Knauf

- REGIONE PIEMONTE -  
- PROVINCIA DI NOVARA -

  
**COMUNE DI AGRATE CONTURBIA**



**NUOVO SPAZIO MENSA IN AMPLIAMENTO  
ALLA SCUOLA ELEMENTARE RADICE LOMBARDI**

**PROGETTAZIONE DEFINITIVA / ESECUTIVA**

**PROGETTAZIONE:**

**GAVINELLI ARCHITETTURA**  
28019 SINO (NO) via Matteotti 7  
Tel. +39 032285044  
e-mail: info@gavinelliarchitettura.it

**STUDIO ASSOCIATO G4**  
28010 AGRATE CONTURBIA (NO)  
piazza Roma 1  
Tel. +39 0322832372  
e-mail: clece@lberio.it

elaborato	Pianta particolari Particolari mutature
scaduto	1 : 50 - 10
data	MARZO 2016
tavola n.	04e
DIMENSIONE TAVOLA mm 841 x 594	
TUTTE LE MISURE DEVONO ESSERE VERIFICATE IN CAMBIO OGNI INFORMAZIONE RICEVUTA SULL'ESISTENZA DEVE ESSERE CONFERMATA ALL'ARCHITETTO	
RIPRODUZIONE VIETATA - TUTTI I DIRITTI RISERVATI	